



PROJECT TITLE

청강홀 화장실 리모델링 계획

REVISION

REV. NO.	DESCRIPTION	DATE

APPROVED BY

DRAWN BY

관리센터

BUILDING TITLE

DRAWING TITLE

DATE 2024. 07. 11


SCALE A3 : 1/60

SERIAL NO.


PROJECT NO.

CONSULTANT

DRAWING NO.

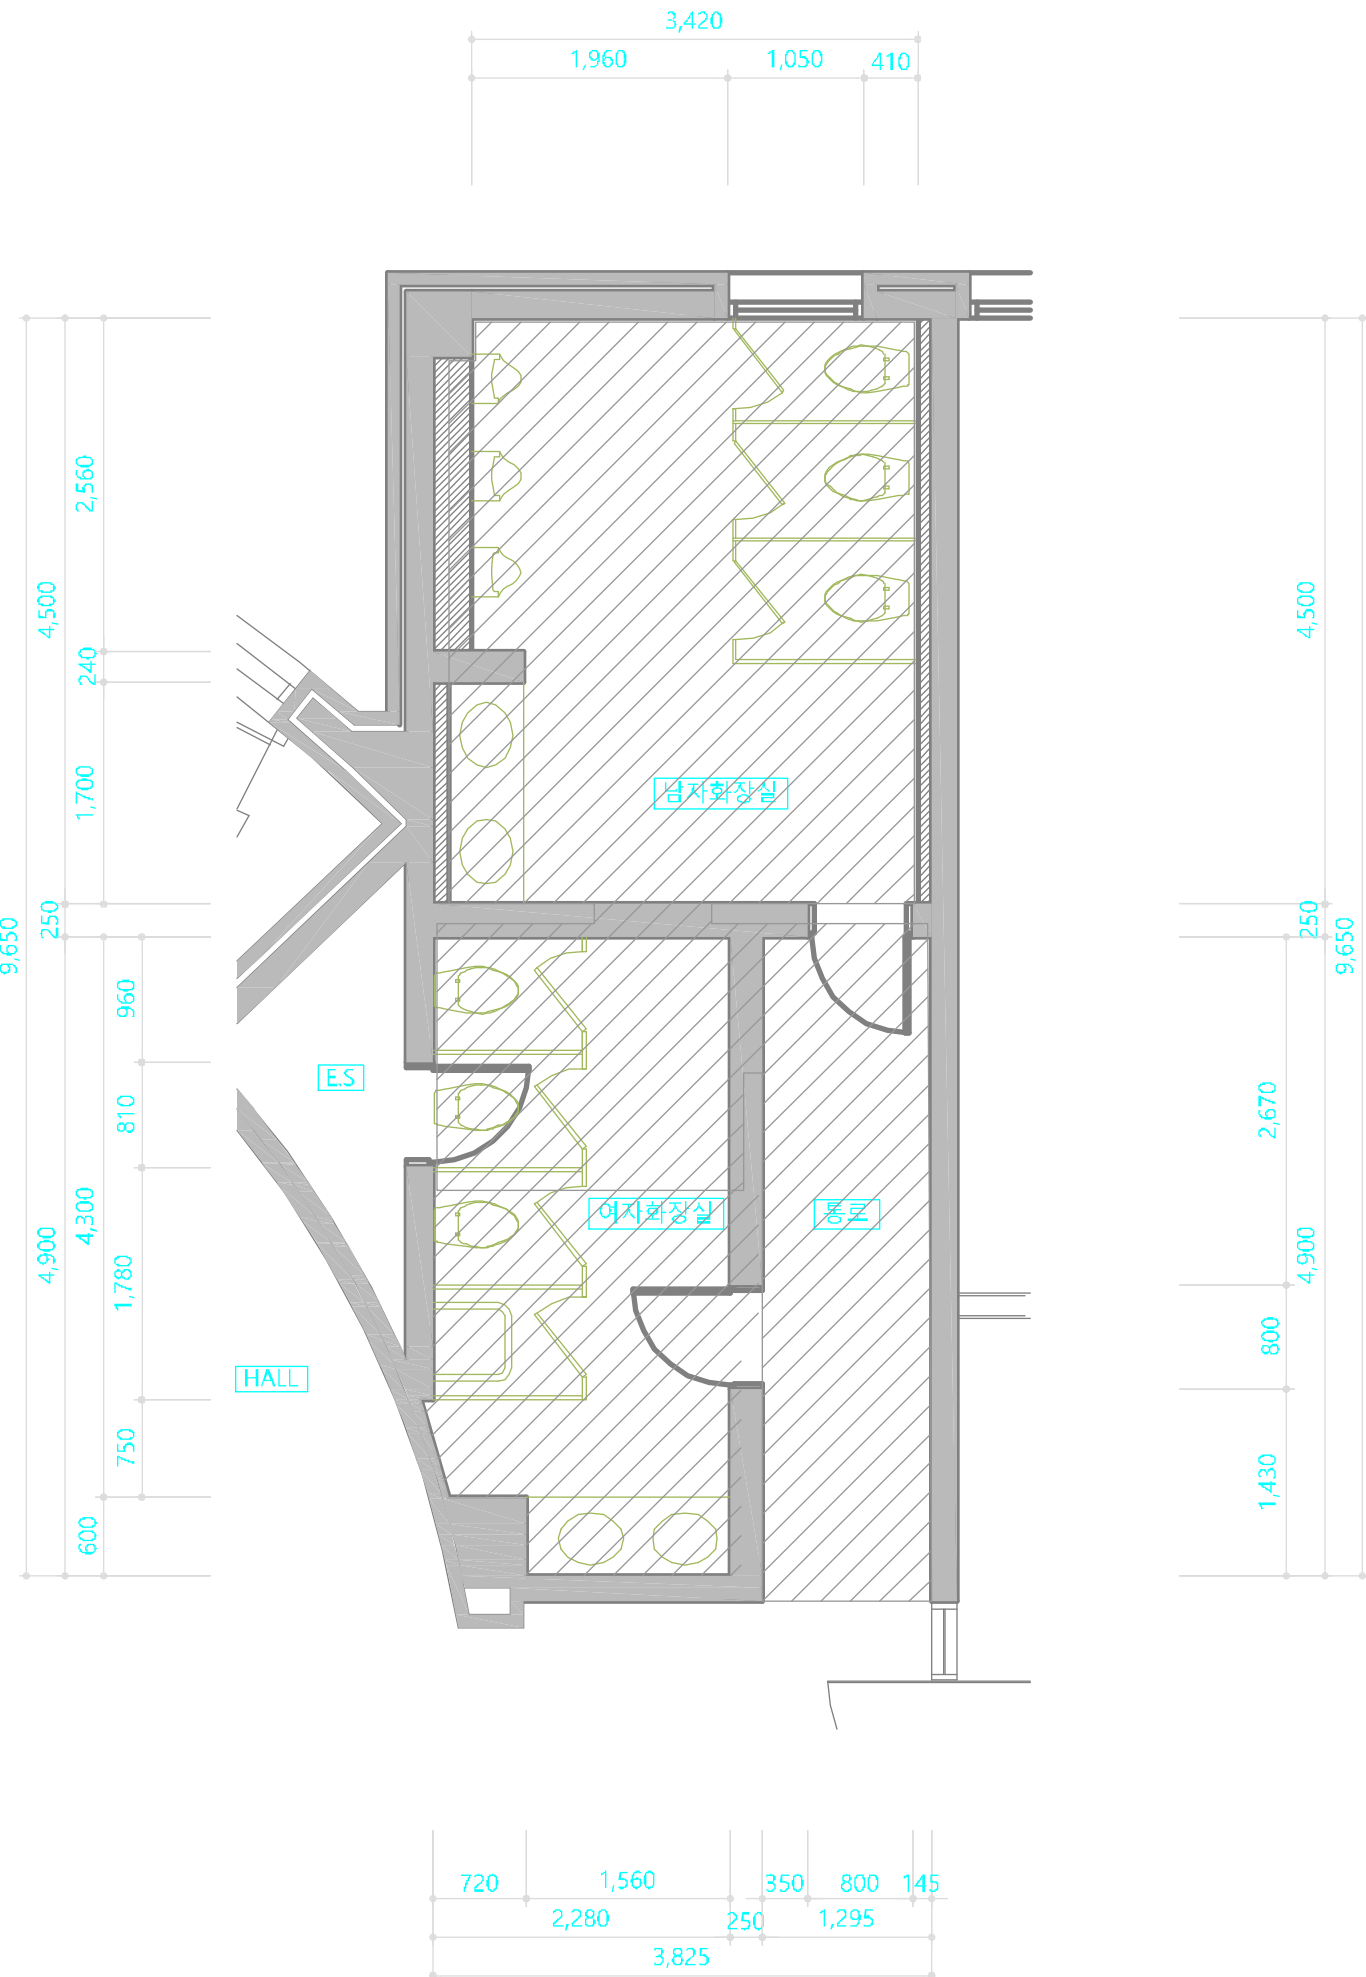

2층 화장실 천장 공사 범위
SCALE : A3 = 1/60

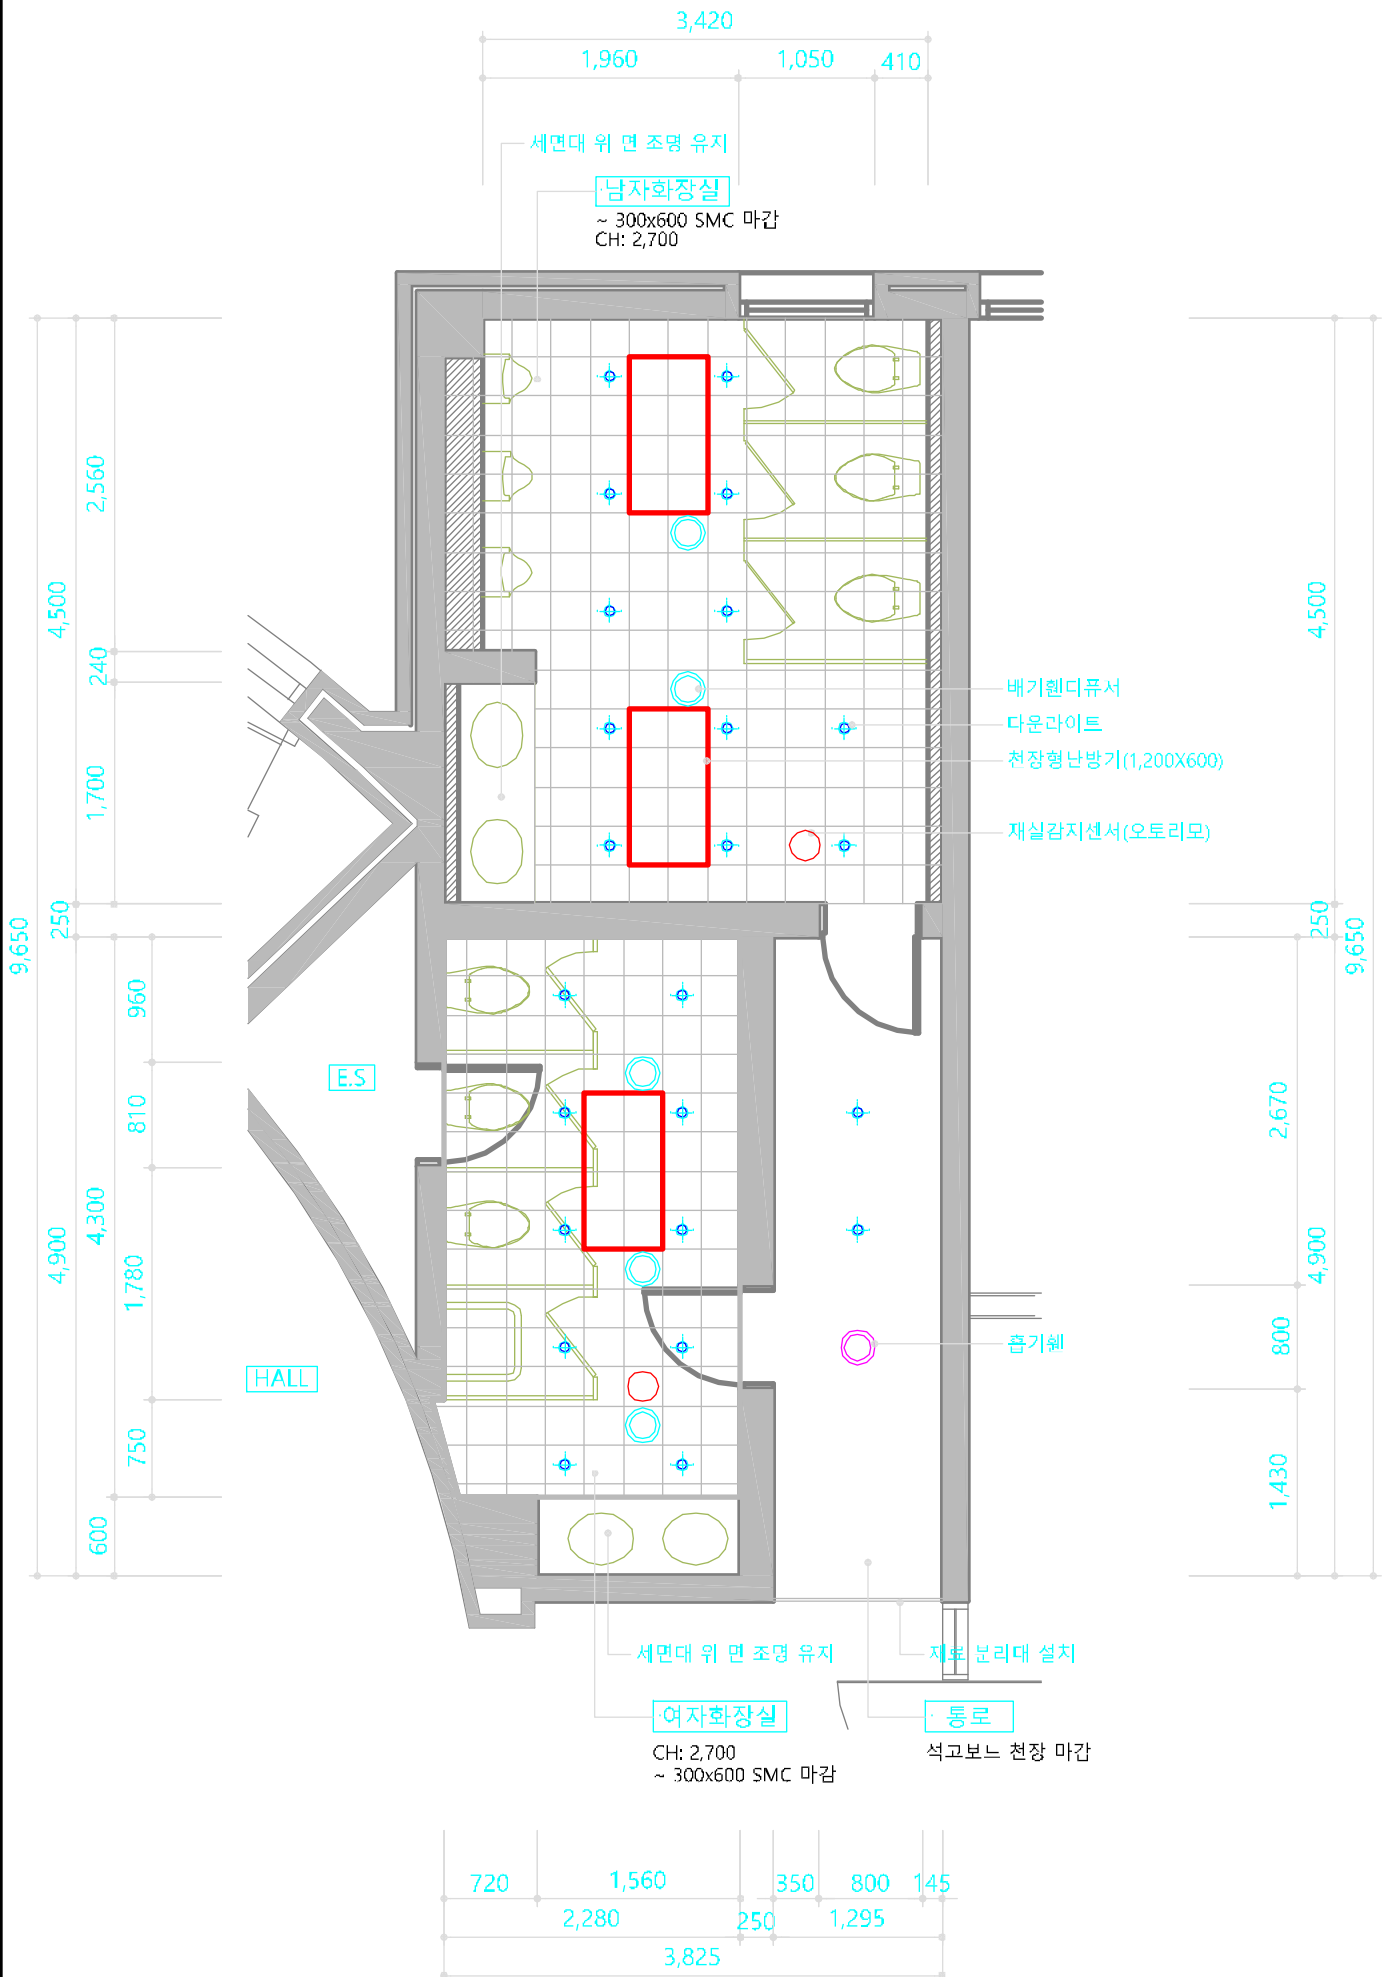

2층 화장실 천장도
SCALE : A3 = 1/60



청강문화산업대학교

PROJECT TITLE

청강홀 화장실 리모델링 계획

REVISION

REV. NO.	DESCRIPTION	DATE

APPROVED BY

DRAWN BY

관리센터

BUILDING TITLE

DRAWING TITLE

DATE 2024. 07. 11

SCALE A3 : 1/60

SERIAL NO.


PROJECT NO.

CONSULTANT


DRAWING NO.

01

변경전

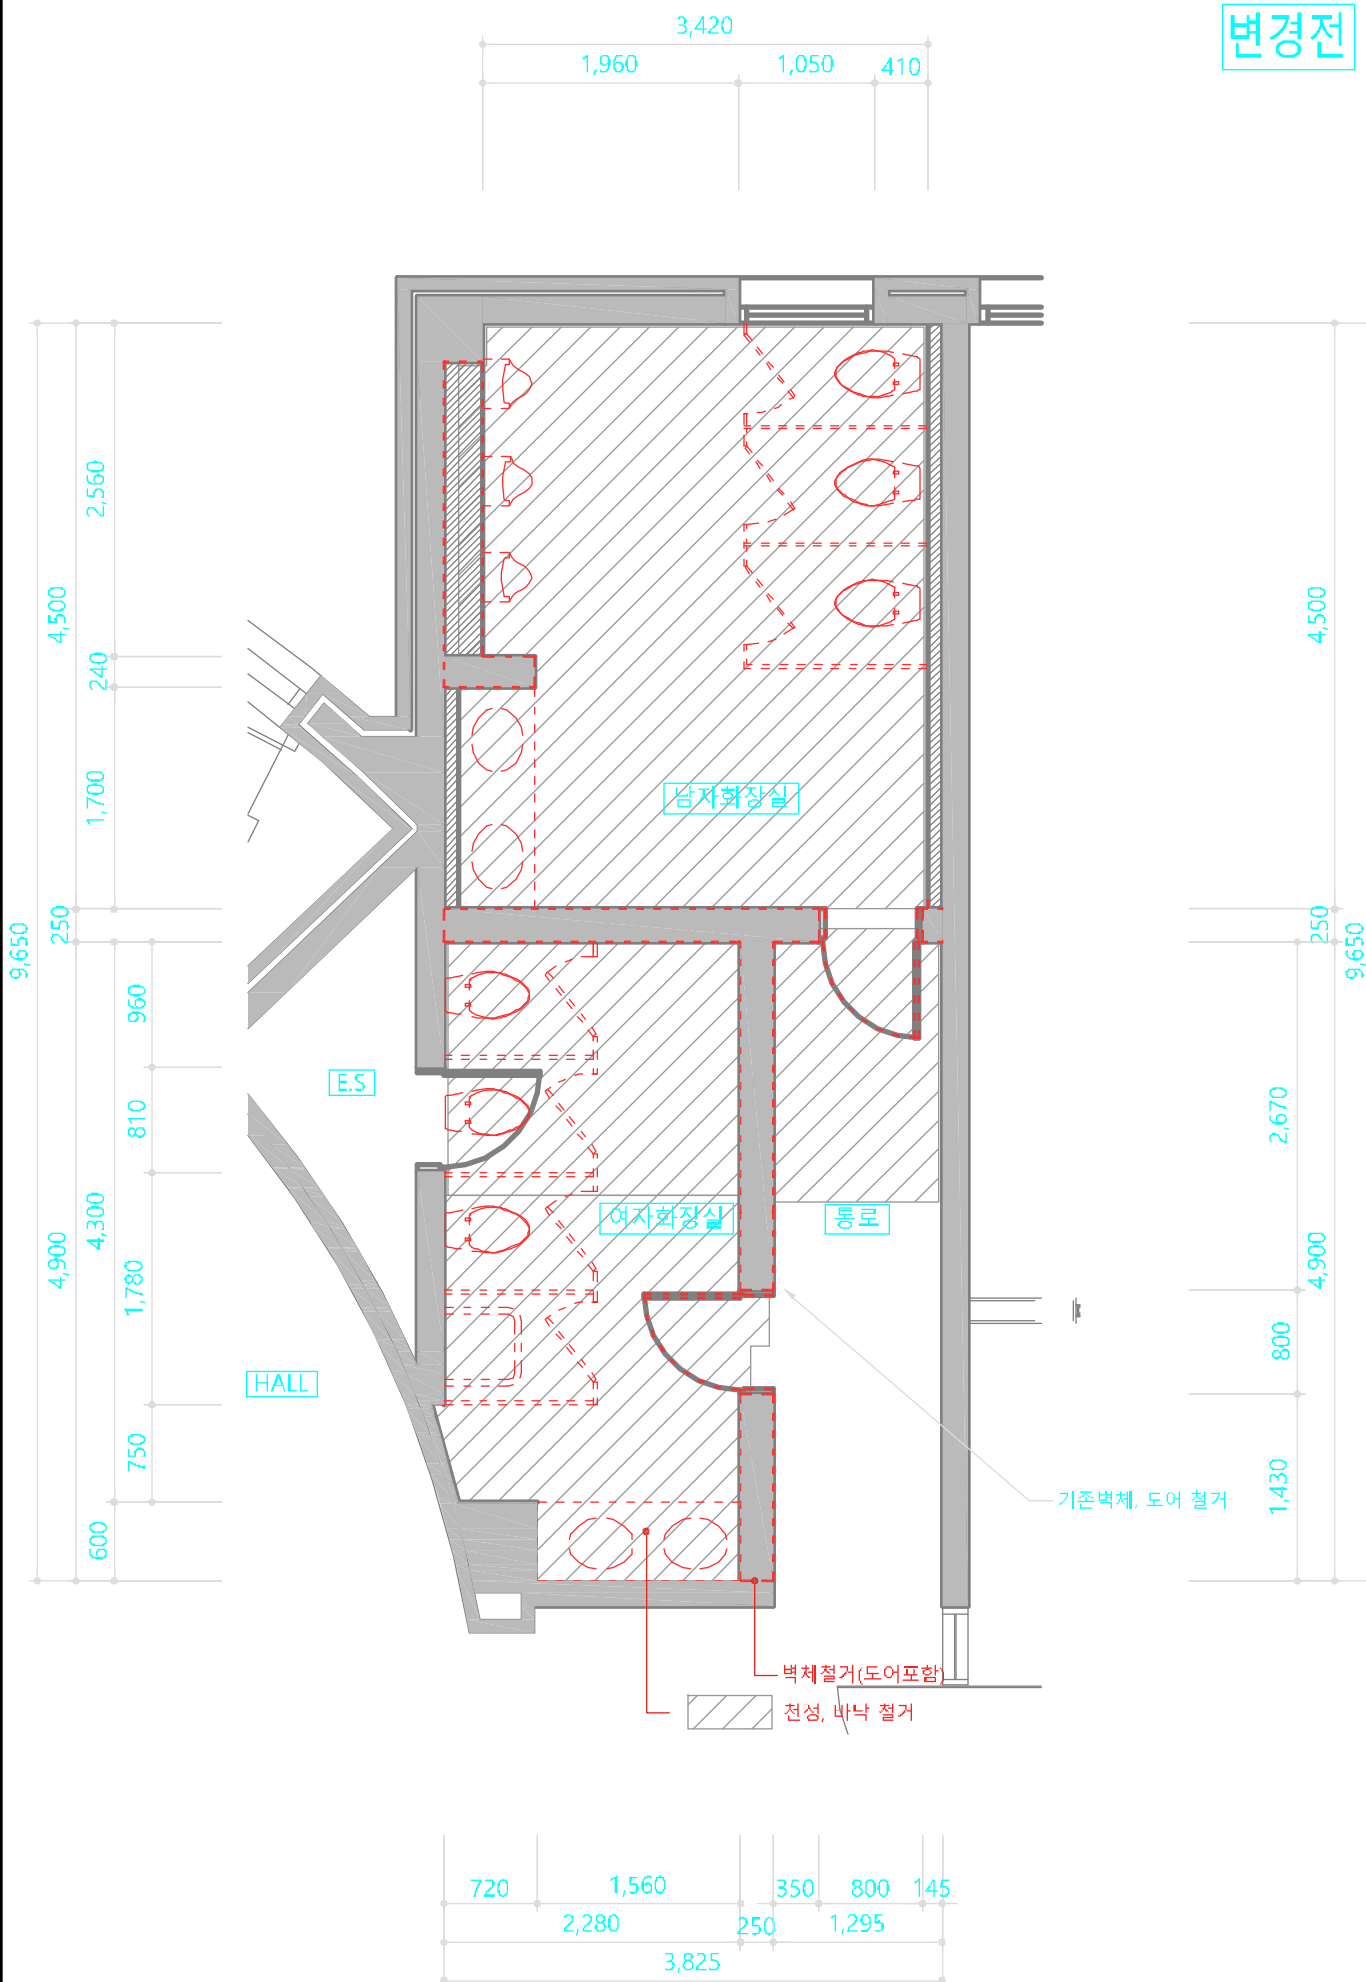

3층 화장실 철거범위
SCALE : A3 = 1/60

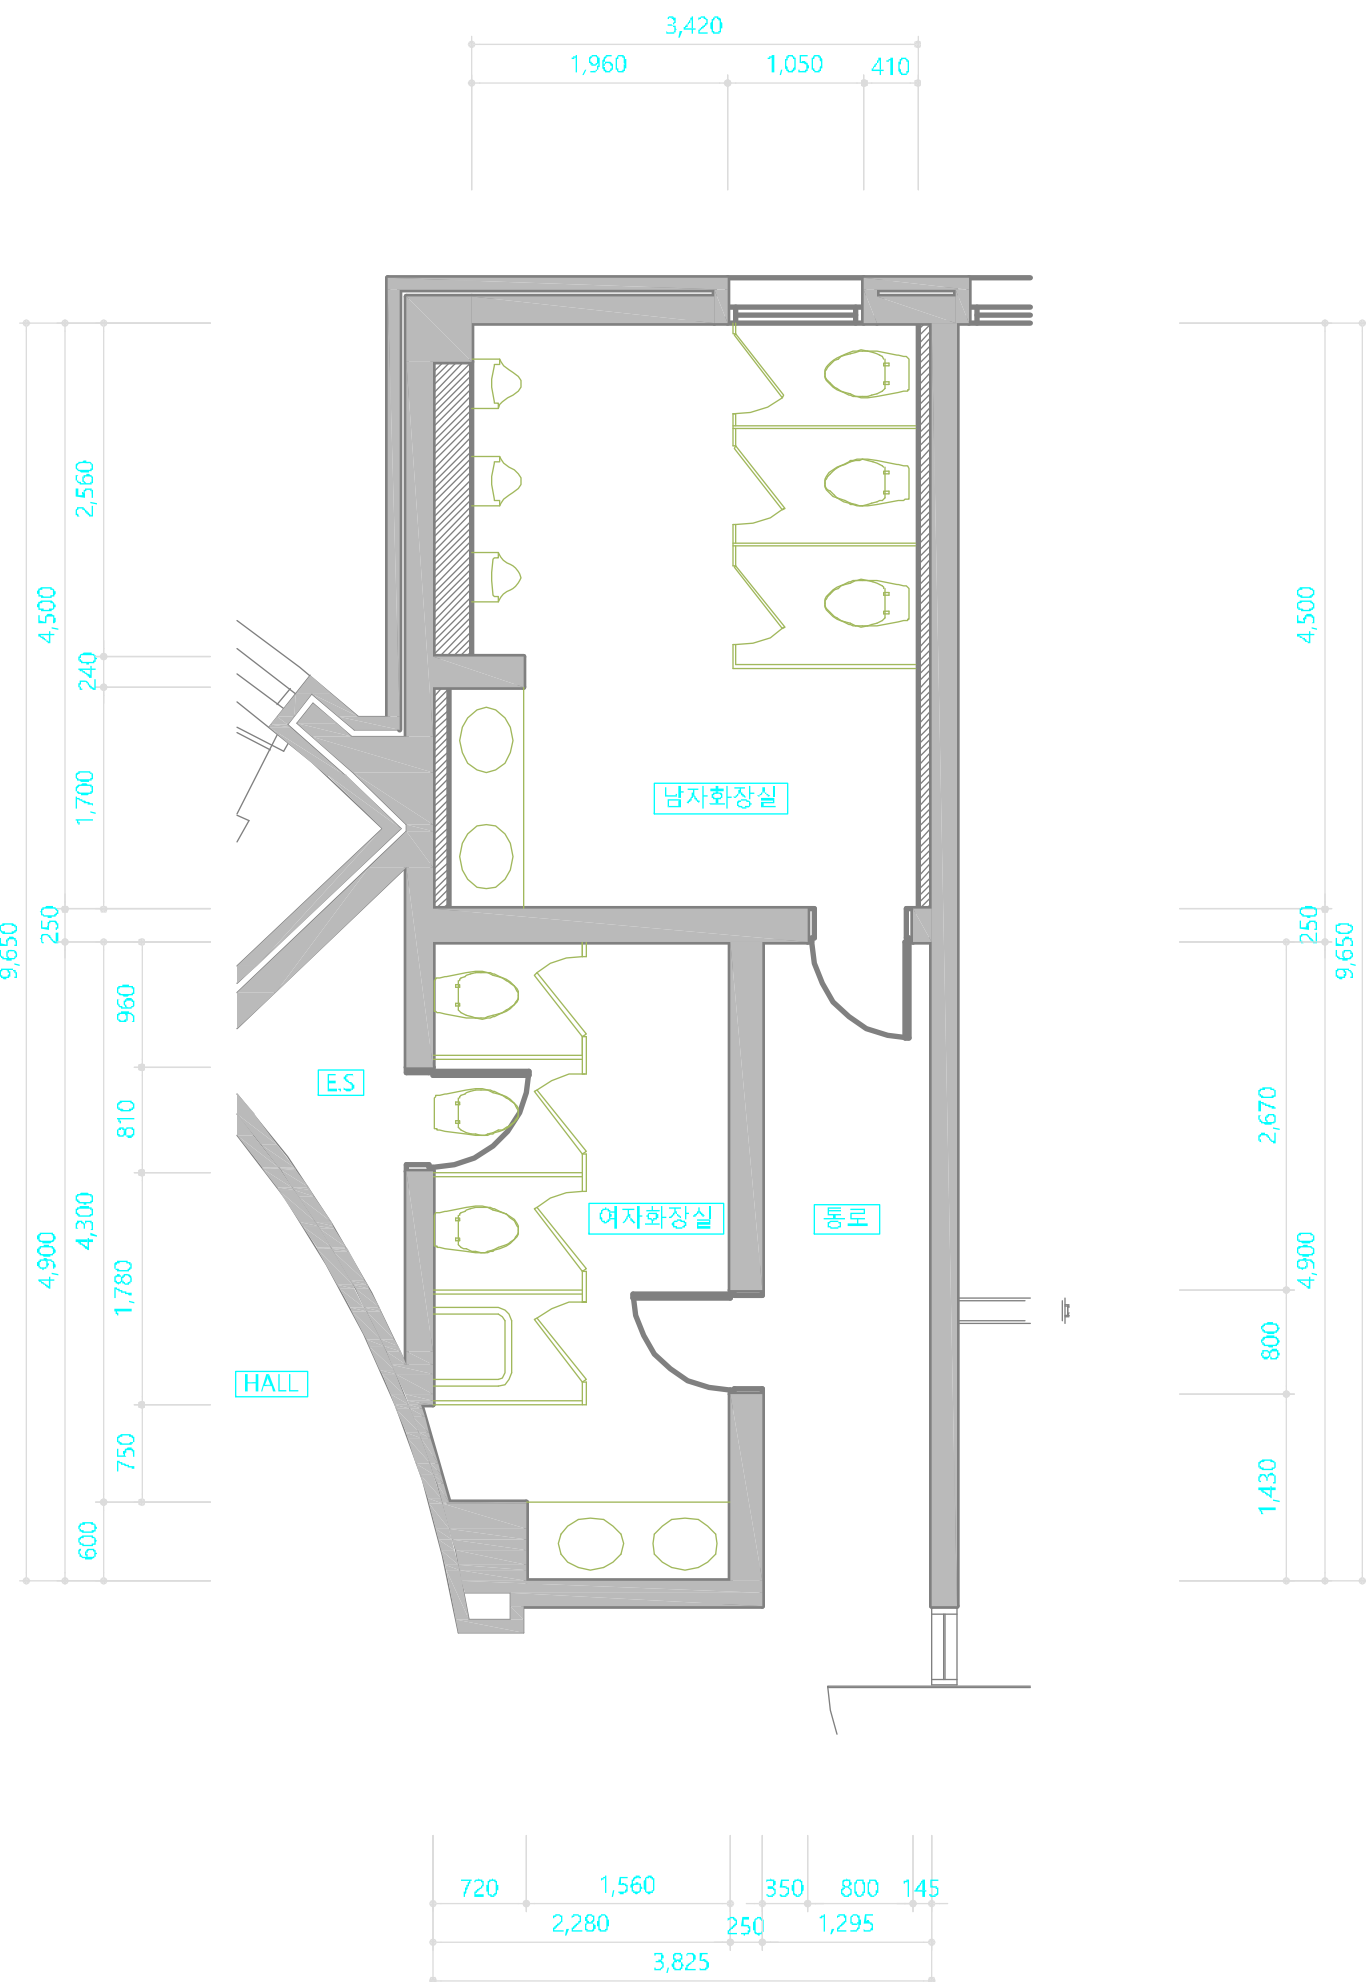

3층 화장실 평면도(변경 전)
SCALE : A3 = 1/60



청강문화산업대학교

PROJECT TITLE

청강홀
3,4층 화장실
리모델링 계획

REVISION

REV. NO.	DESCRIPTION	DATE

APPROVED BY

DRAWN BY

관리센터

BUILDING TITLE

DRAWING TITLE

DATE 2024. 07. 11

SCALE A3 : 1/60


SERIAL NO.

PROJECT NO.

CONSULTANT


DRAWING NO.

변경후

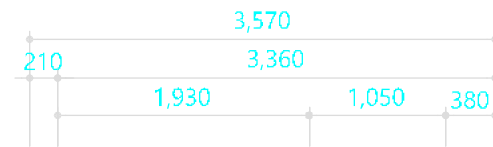


남자화장실

~ 300x600 SMC 마감
CH: 2,700

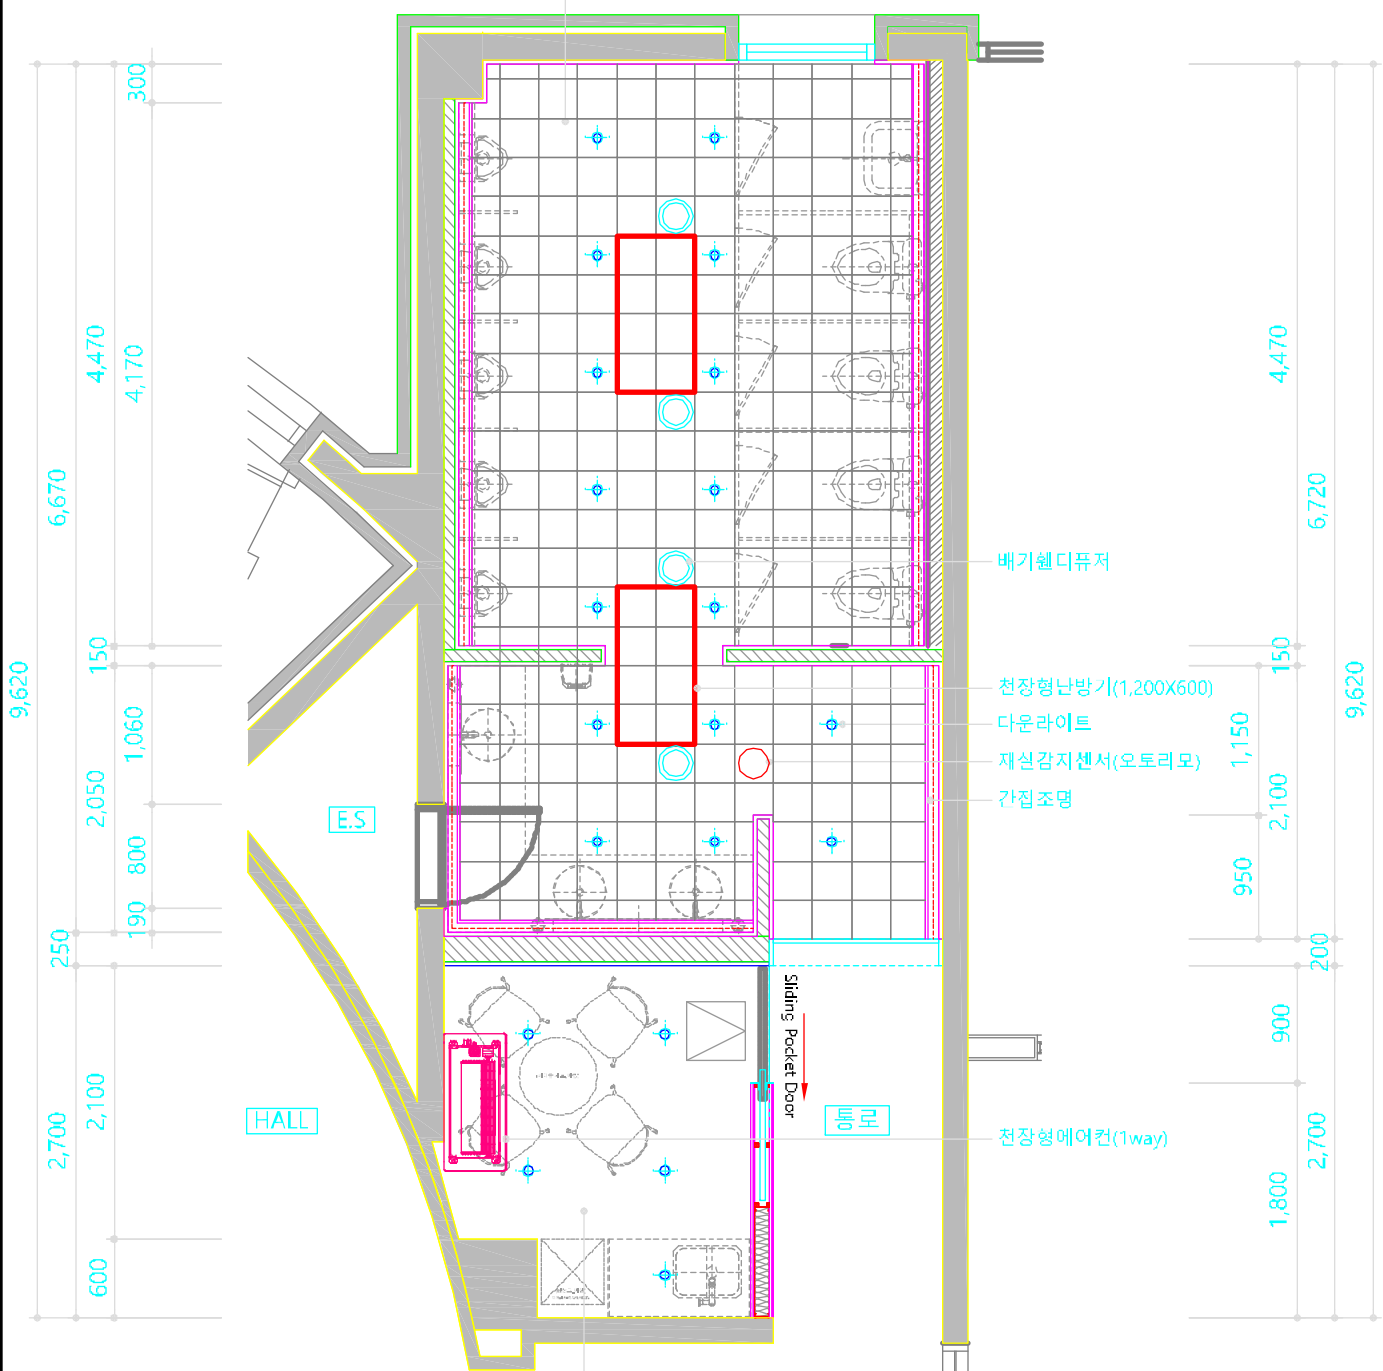


직원휴게실

~ 석고보드 마감
CH: 2,700

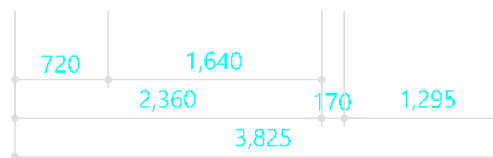


3층 남자화장실 천정도(변경 후)

SCALE : A3 = 1/60

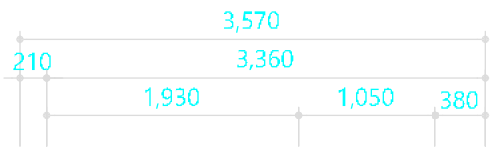


남자화장실

~ 600x600 포웨린 타일 마감
CH: 2,700

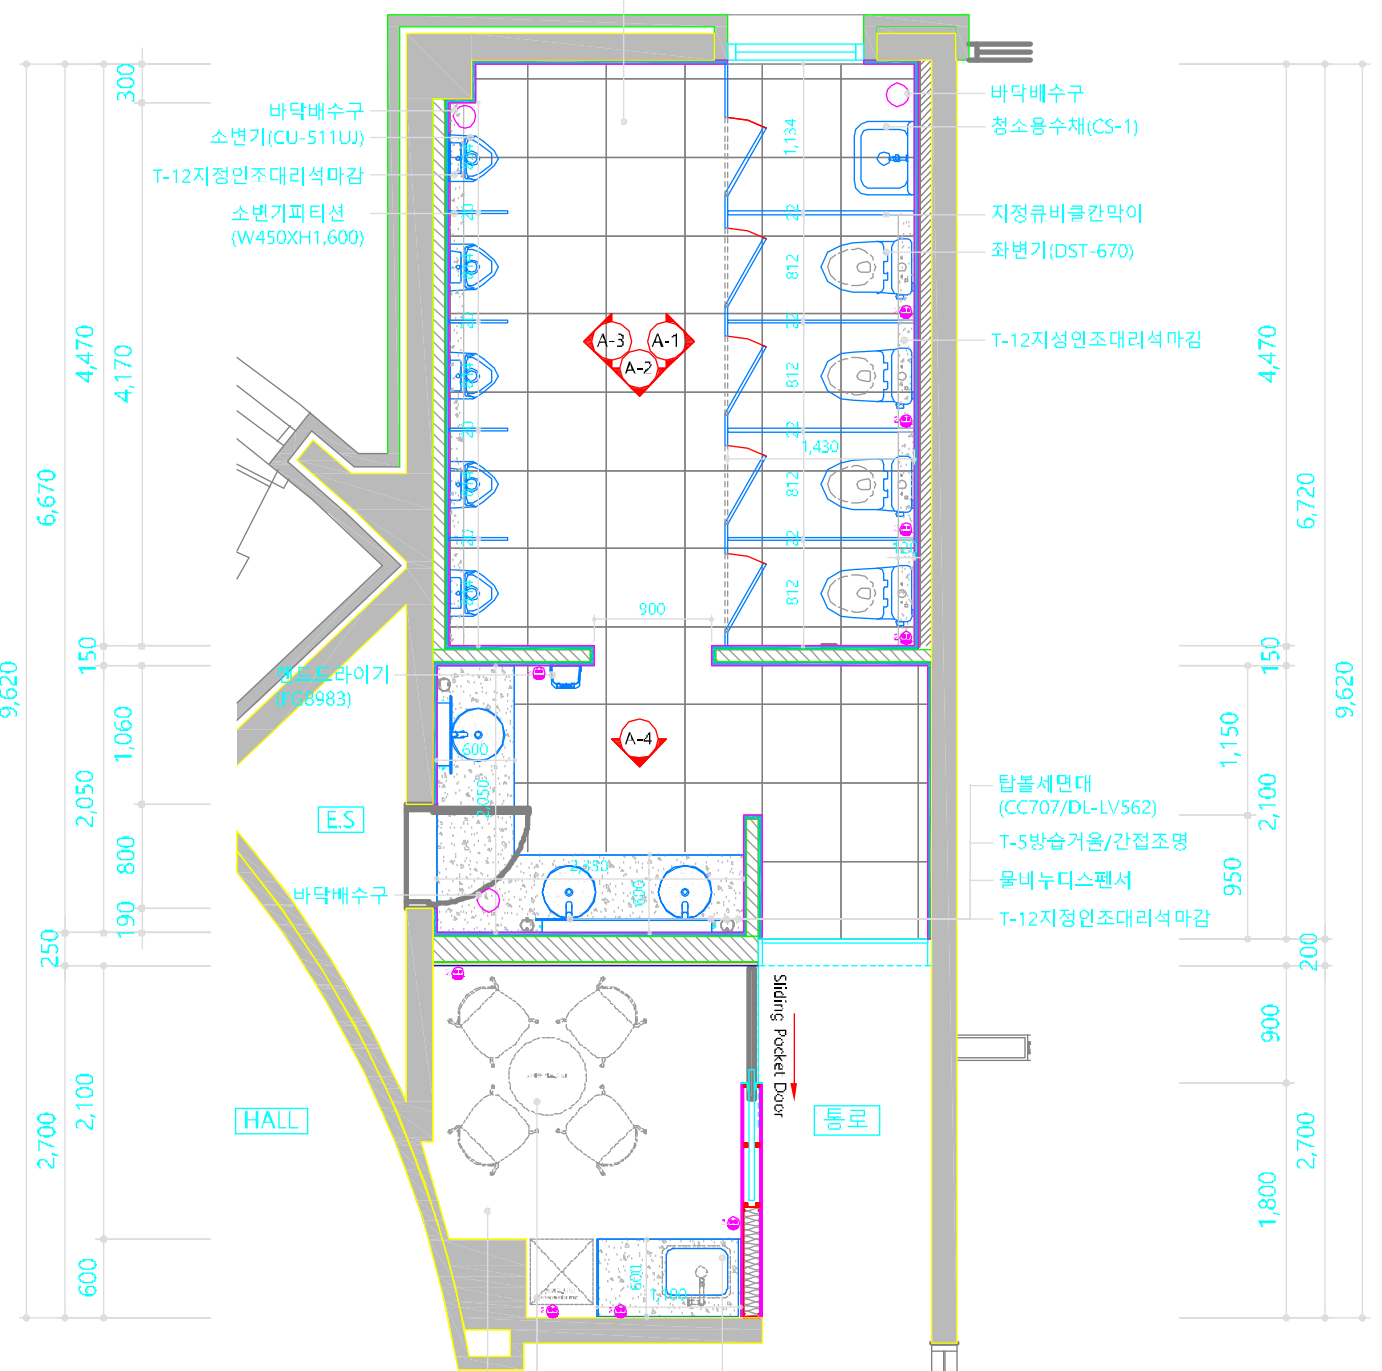


타일마감

미장마감

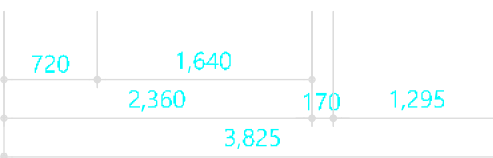


3층 남자화장실 평면도(변경 후)

SCALE : A3 = 1/60

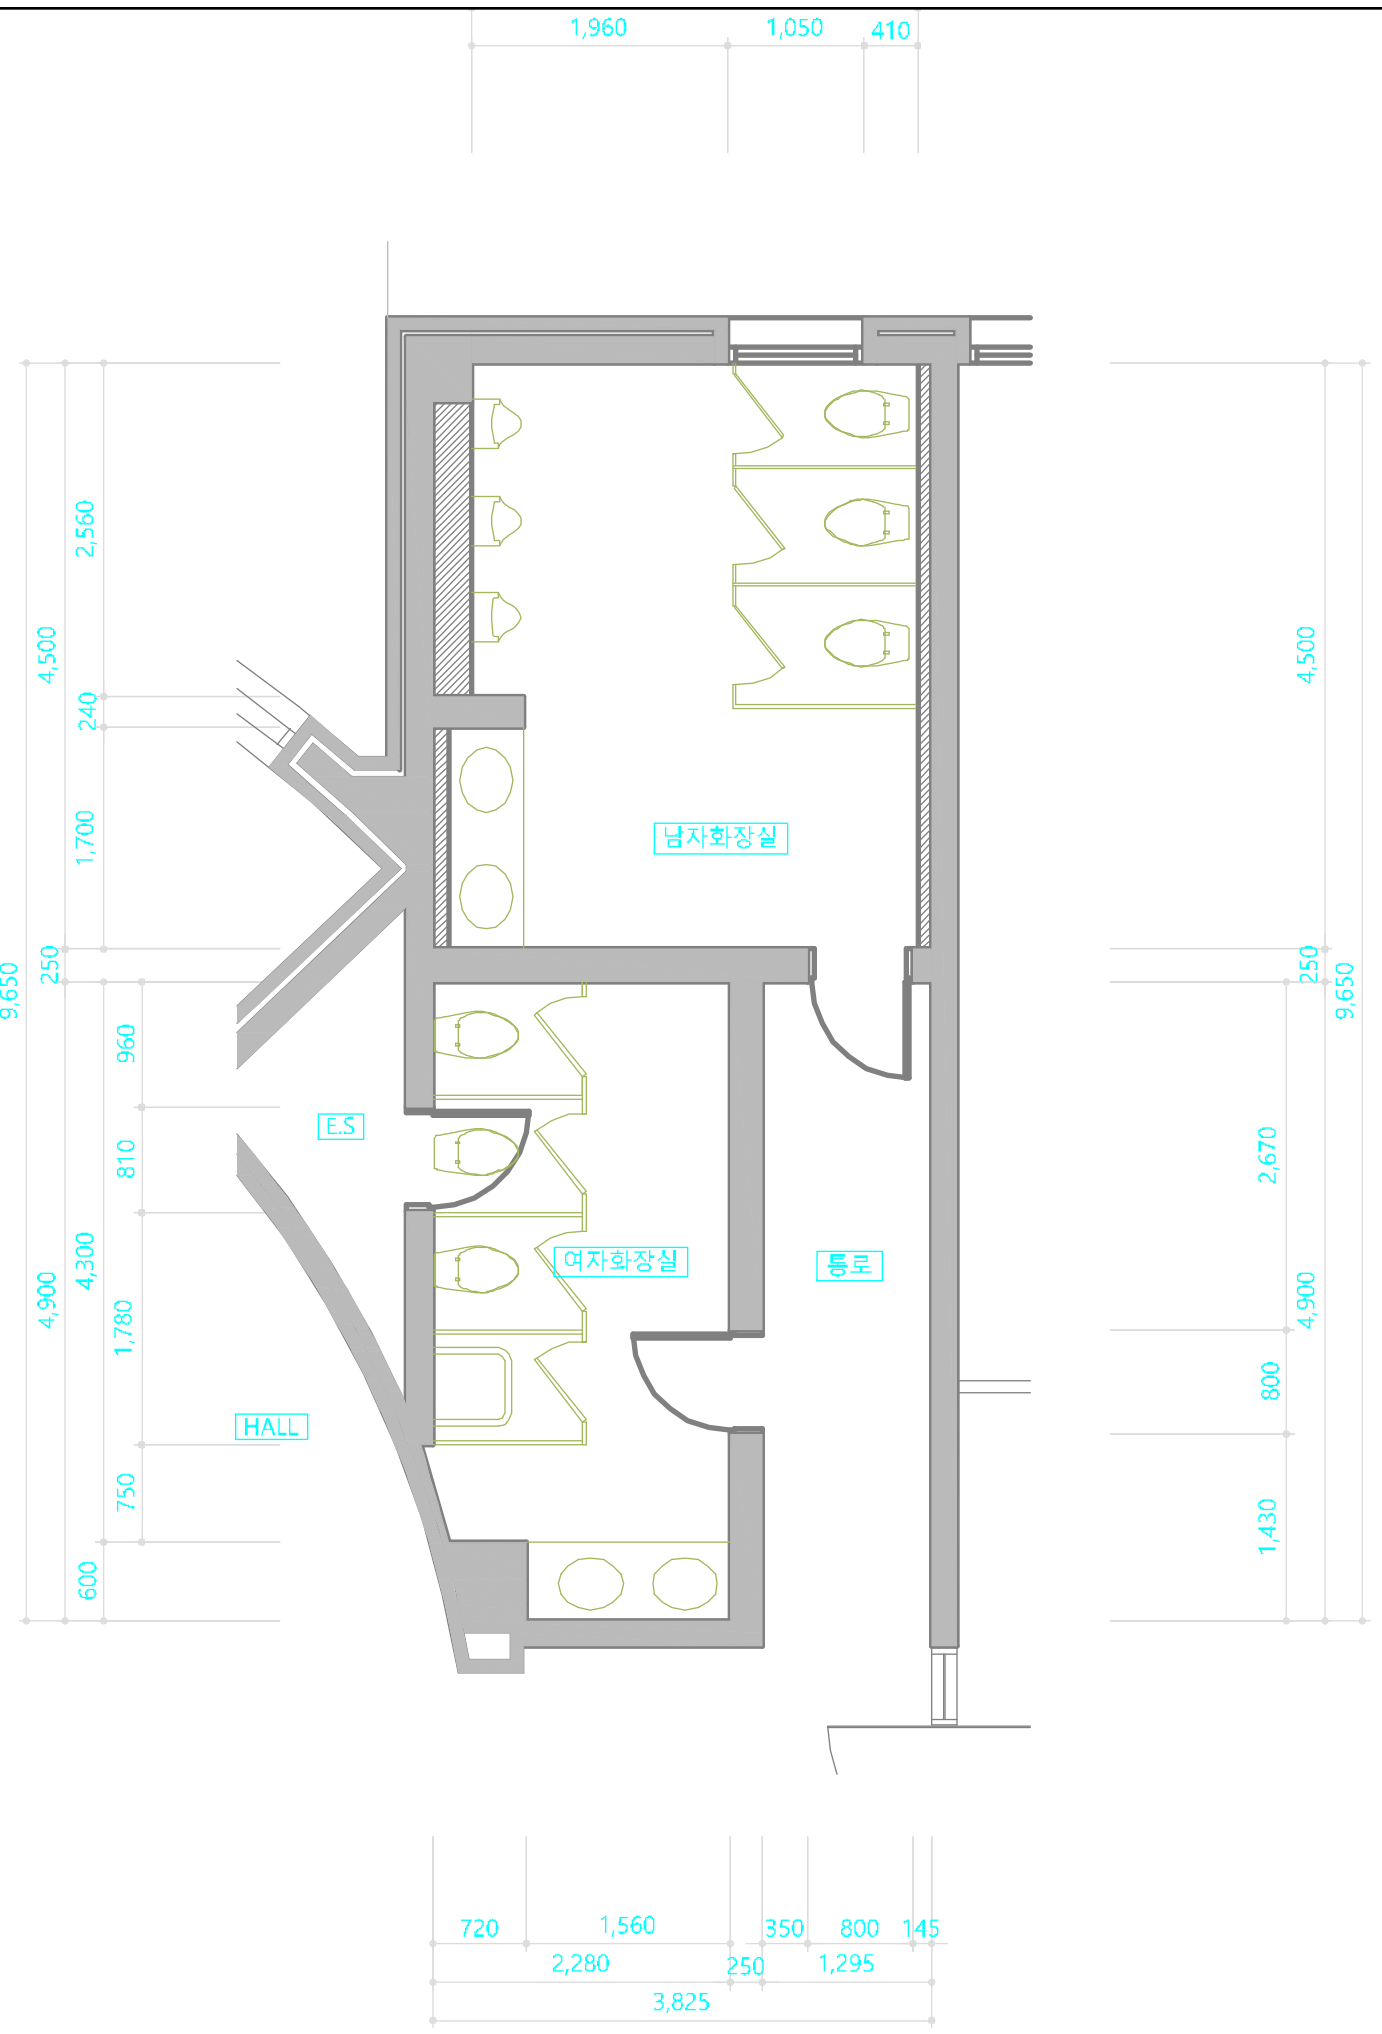

4층 화장실 평면도(변경 전)
SCALE : A3 = 1/60

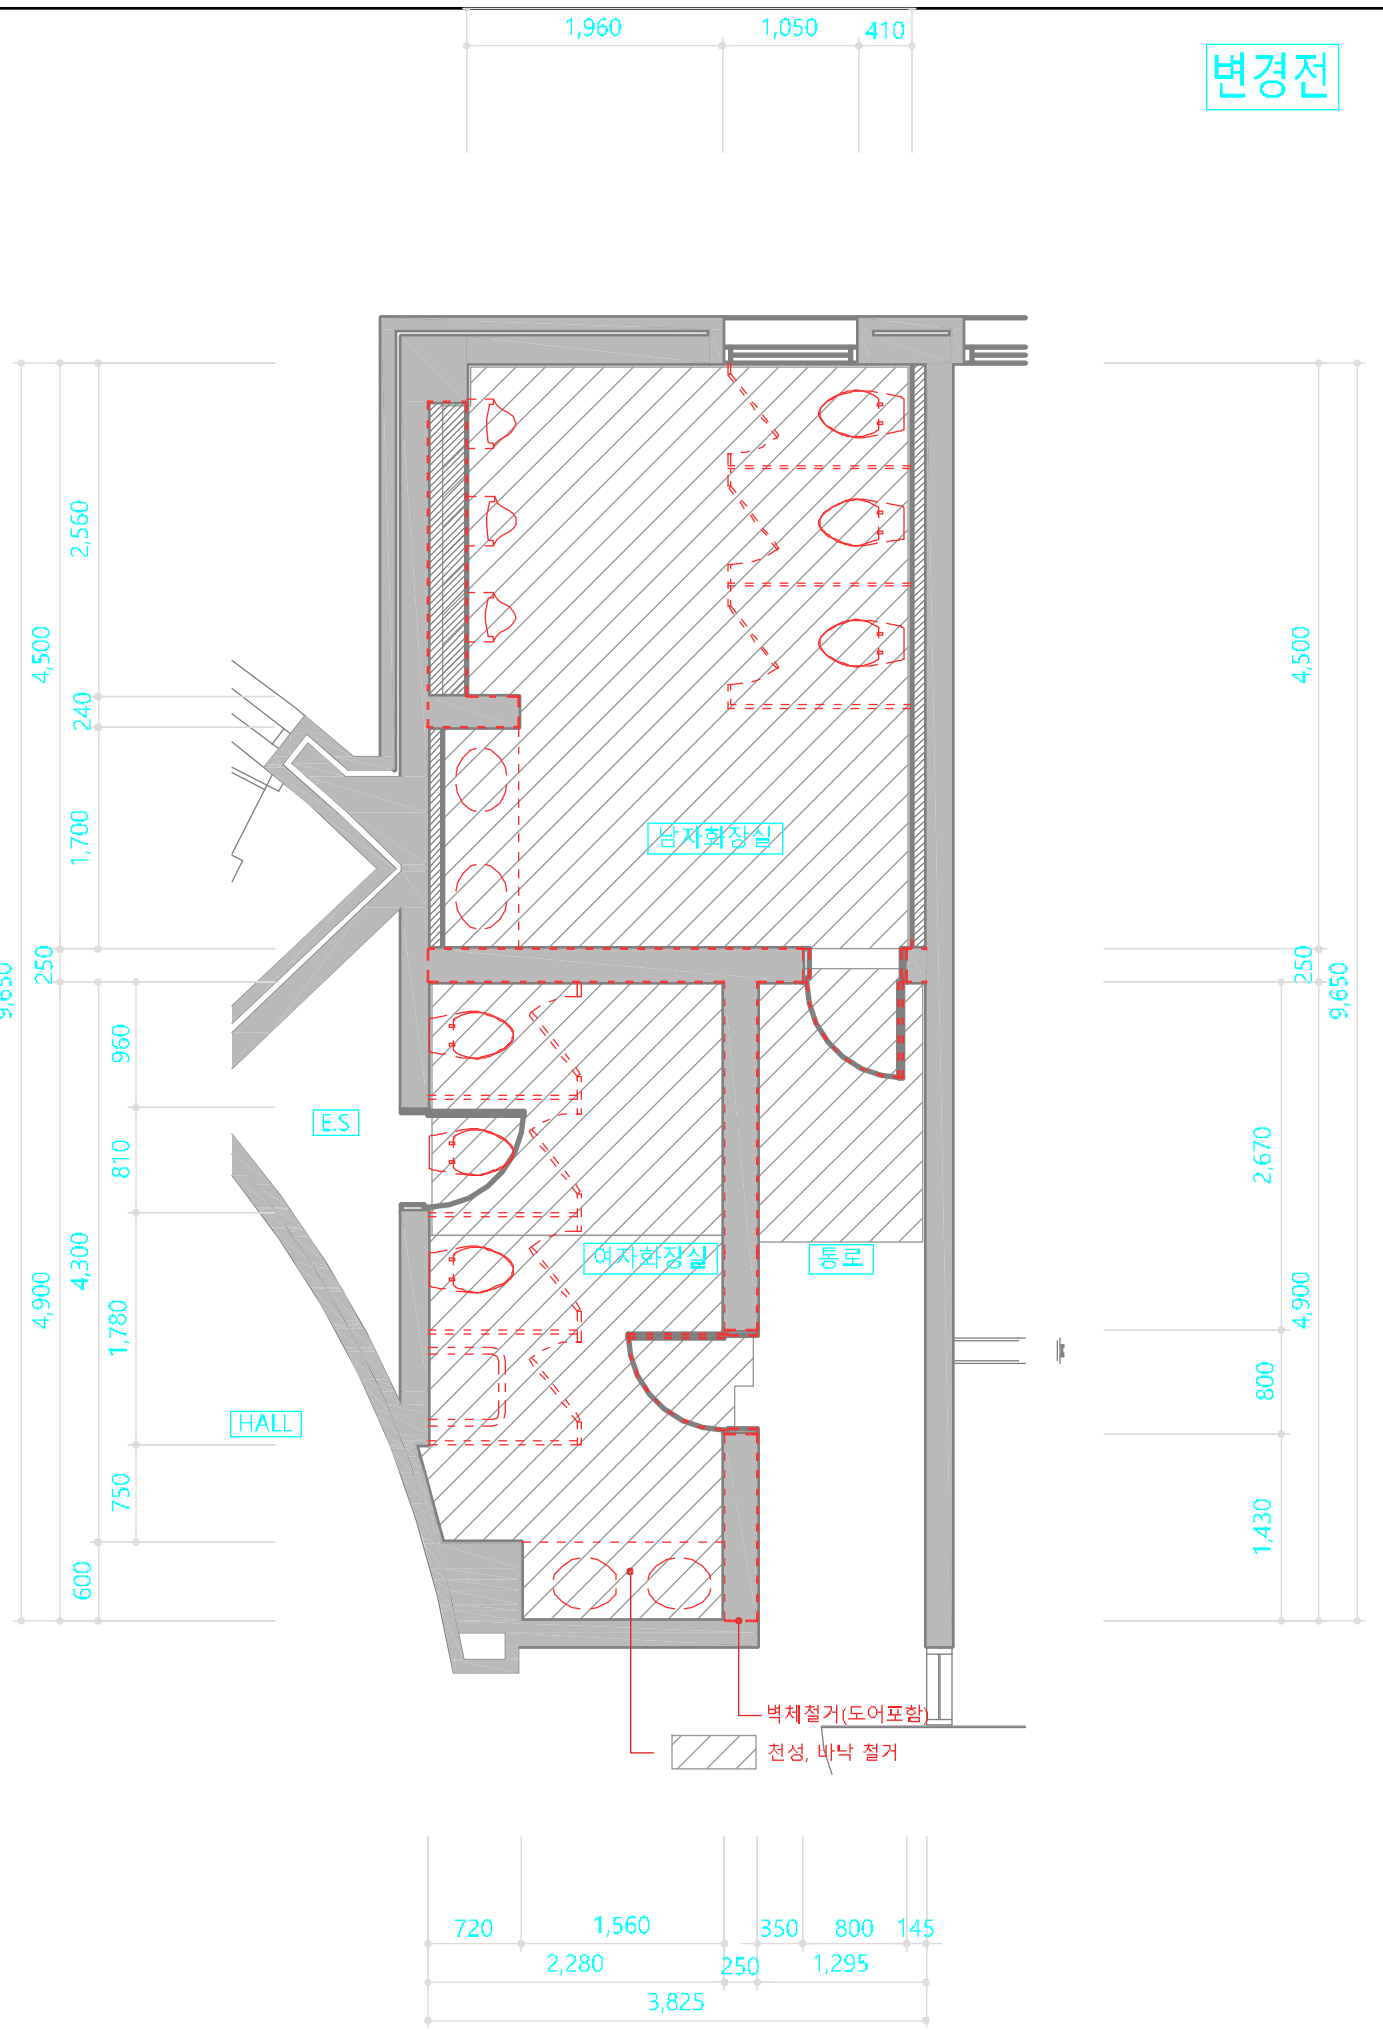

4층 화장실 철거범위
SCALE : A3 = 1/60

변경전



청강문화산업대학교

PROJECT TITLE

청강홀 화장실 리모델링 계획

REVISION

REV. NO.	DESCRIPTION	DATE

APPROVED BY

DRAWN BY

관리센터

BUILDING TITLE

DRAWING TITLE

DATE 2024. 07. 11

SCALE A3 : 1/60

SERIAL NO.

PROJECT NO.

CONSULTANT

DRAWING NO.



PROJECT TITLE

청강홀
3,4층 화장실
리모델링 계획

REVISION

REV. NO.	DESCRIPTION	DATE

APPROVED BY

DRAWN BY

관리센터

BUILDING TITLE

DRAWING TITLE

DATE 2024. 07. 11

SCALE A3 : 1/60


SERIAL NO.

PROJECT NO.


CONSULTANT

DRAWING NO.


변경후

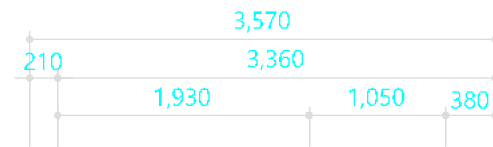


여자화장실
~ 300x600 SMC 마감
CH: 2,700

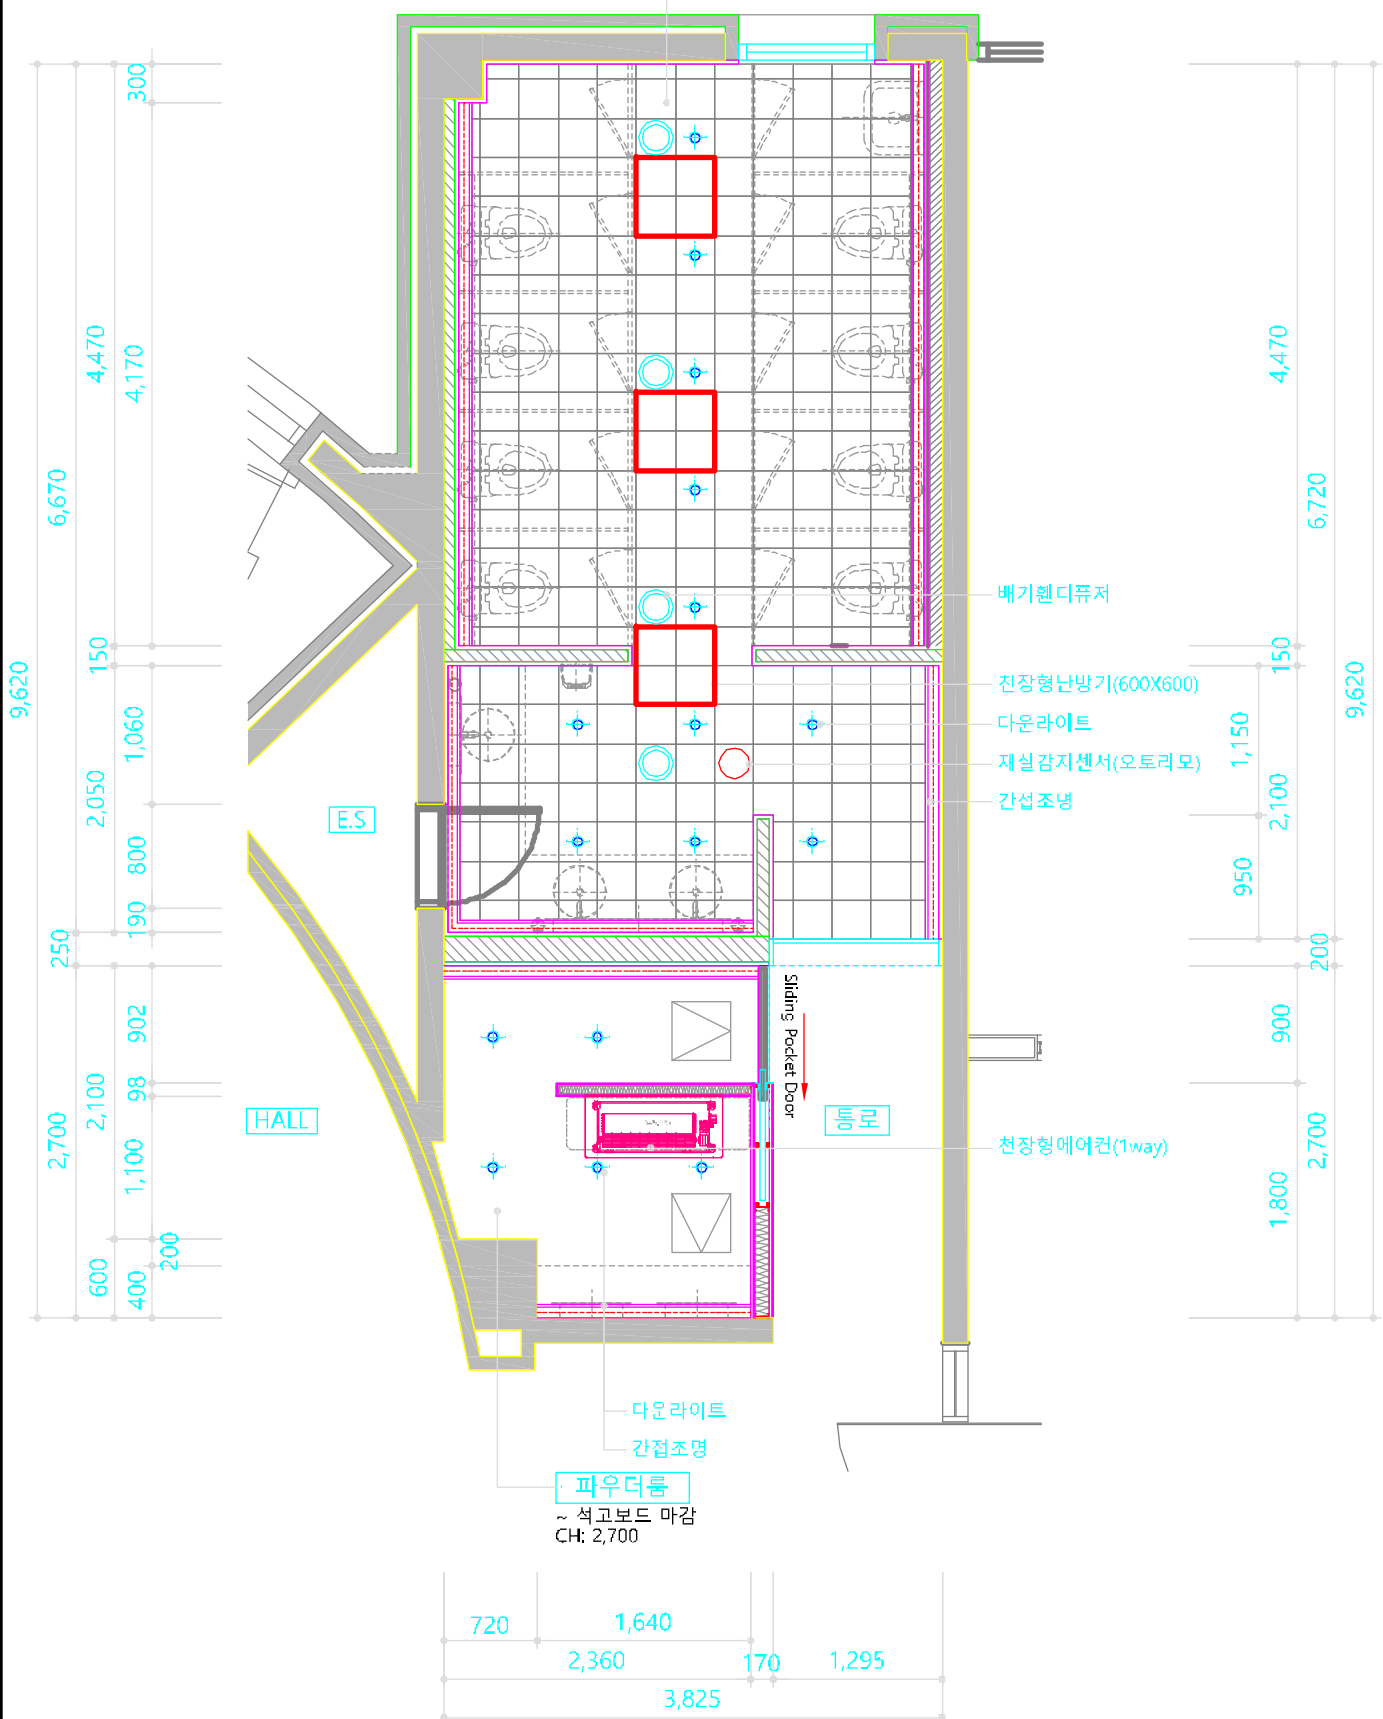

4층 여자화장실 천정도(변경 후)
SCALE : A3 = 1/60

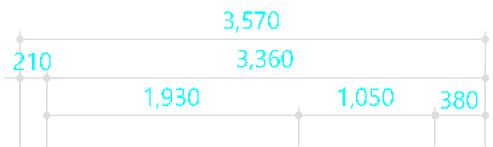

여자화장실
~ 600x600 포세린 타일 마감
CH: 2,700

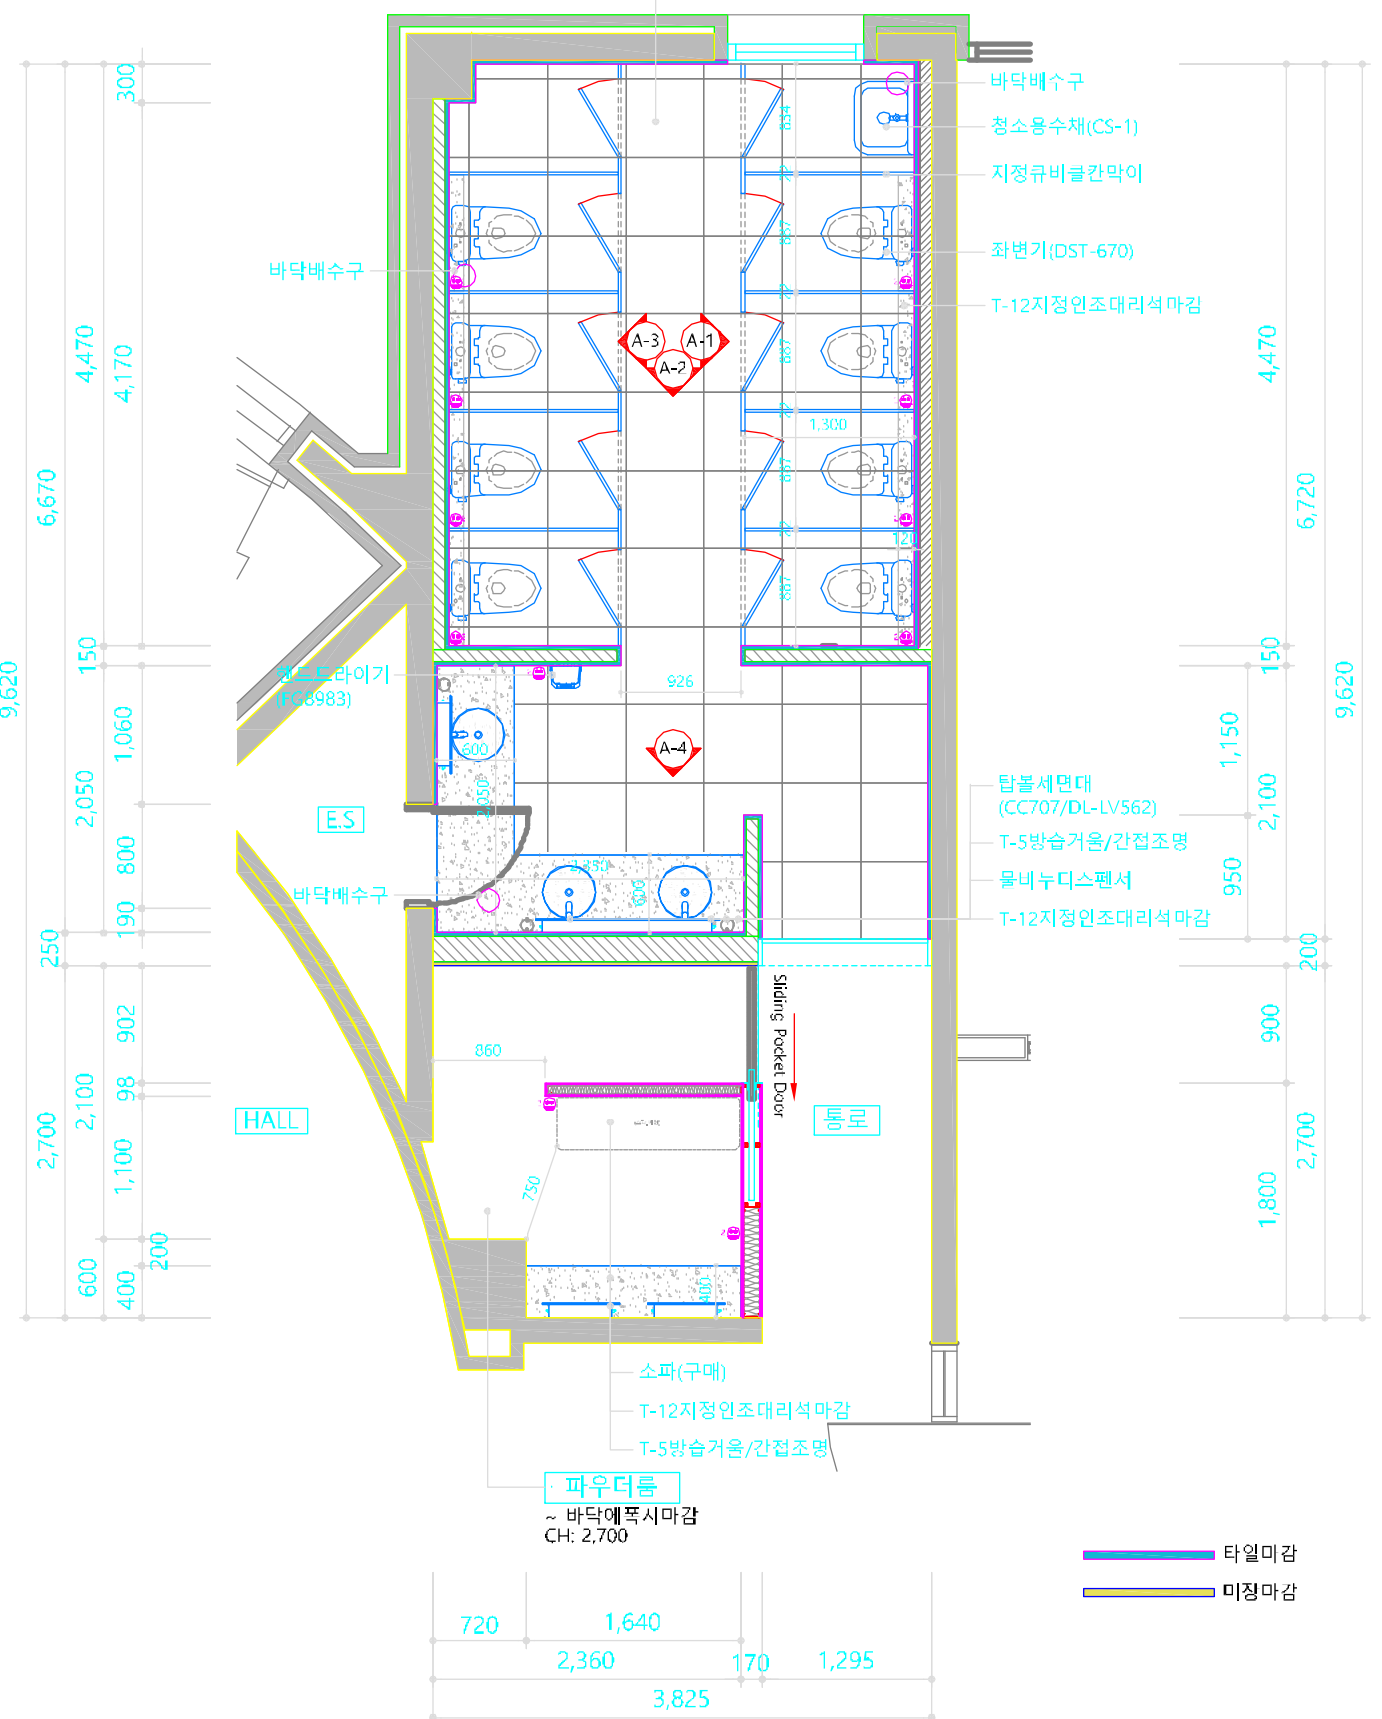

4층 여자화장실 평면도(변경 후)
SCALE : A3 = 1/60

변경전



청강문화산업대학교

PROJECT TITLE

어울림관 1층
화장실 리모델링

REVISION

REV. NO.	DESCRIPTION	DATE

APPROVED BY

DRAWN BY

관리센터

BUILDING TITLE

DRAWING TITLE

DATE 2024. 07. 11




SCALE A3 : 1/60

SERIAL NO.




PROJECT NO.

CONSULTANT

DRAWING NO.

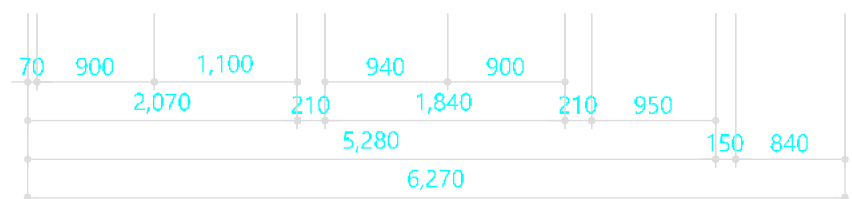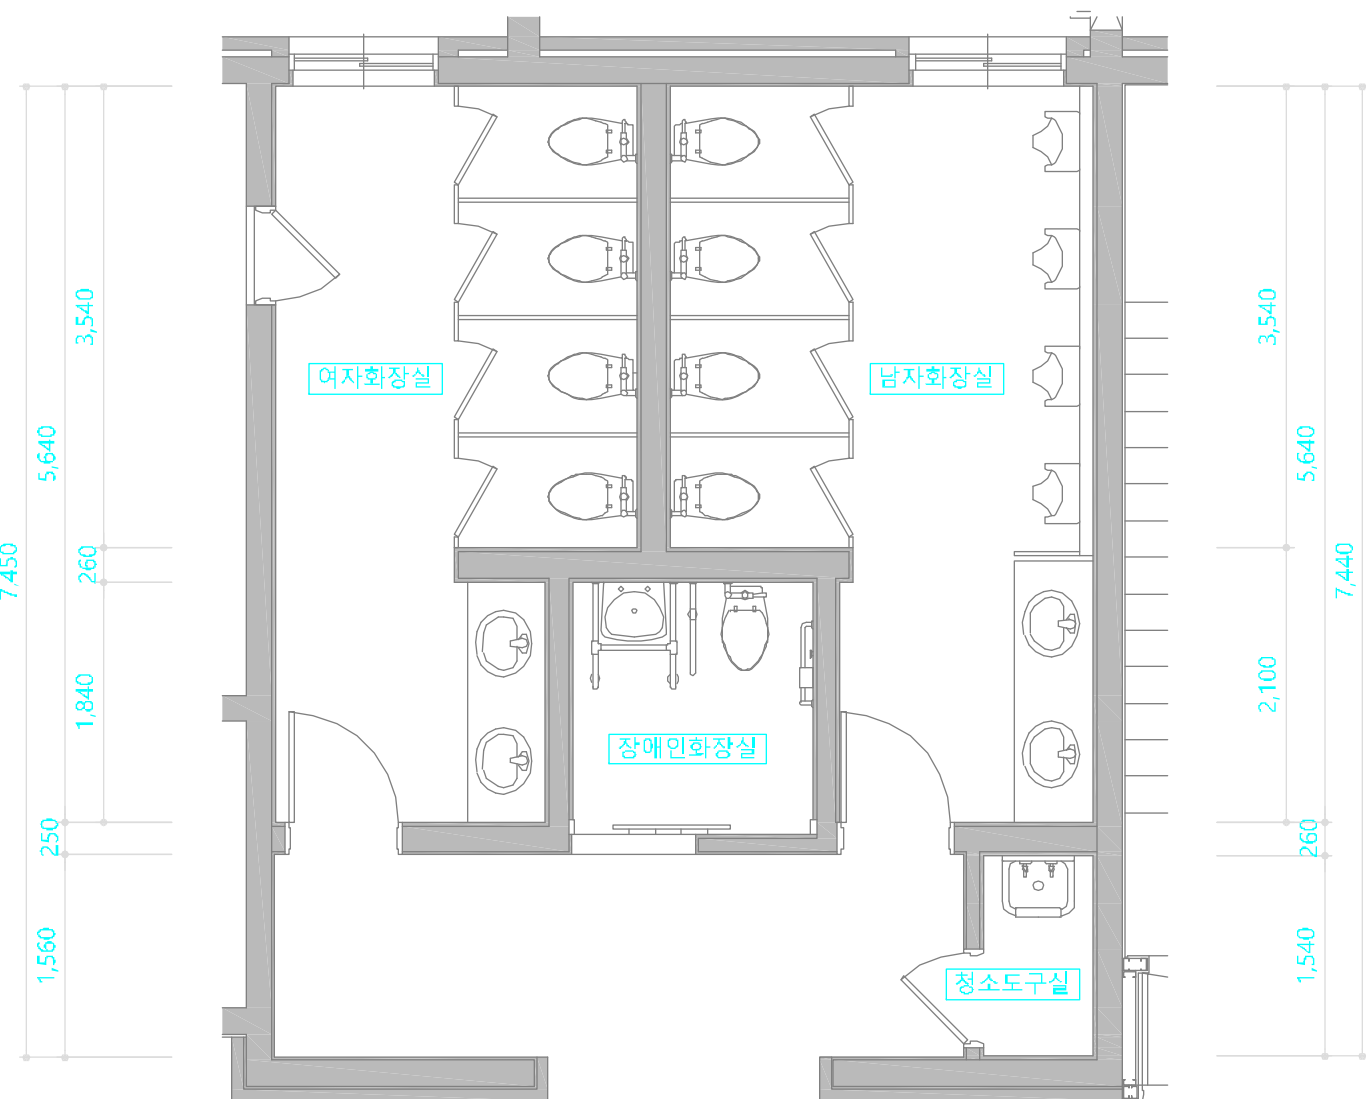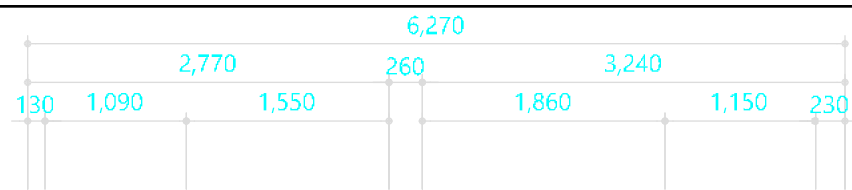

1층 화장실 평면도(변경 전)
SCALE : A3 = 1/60

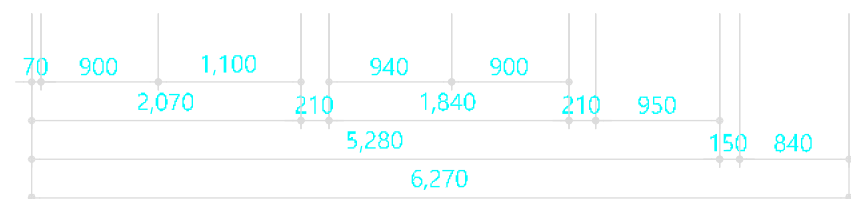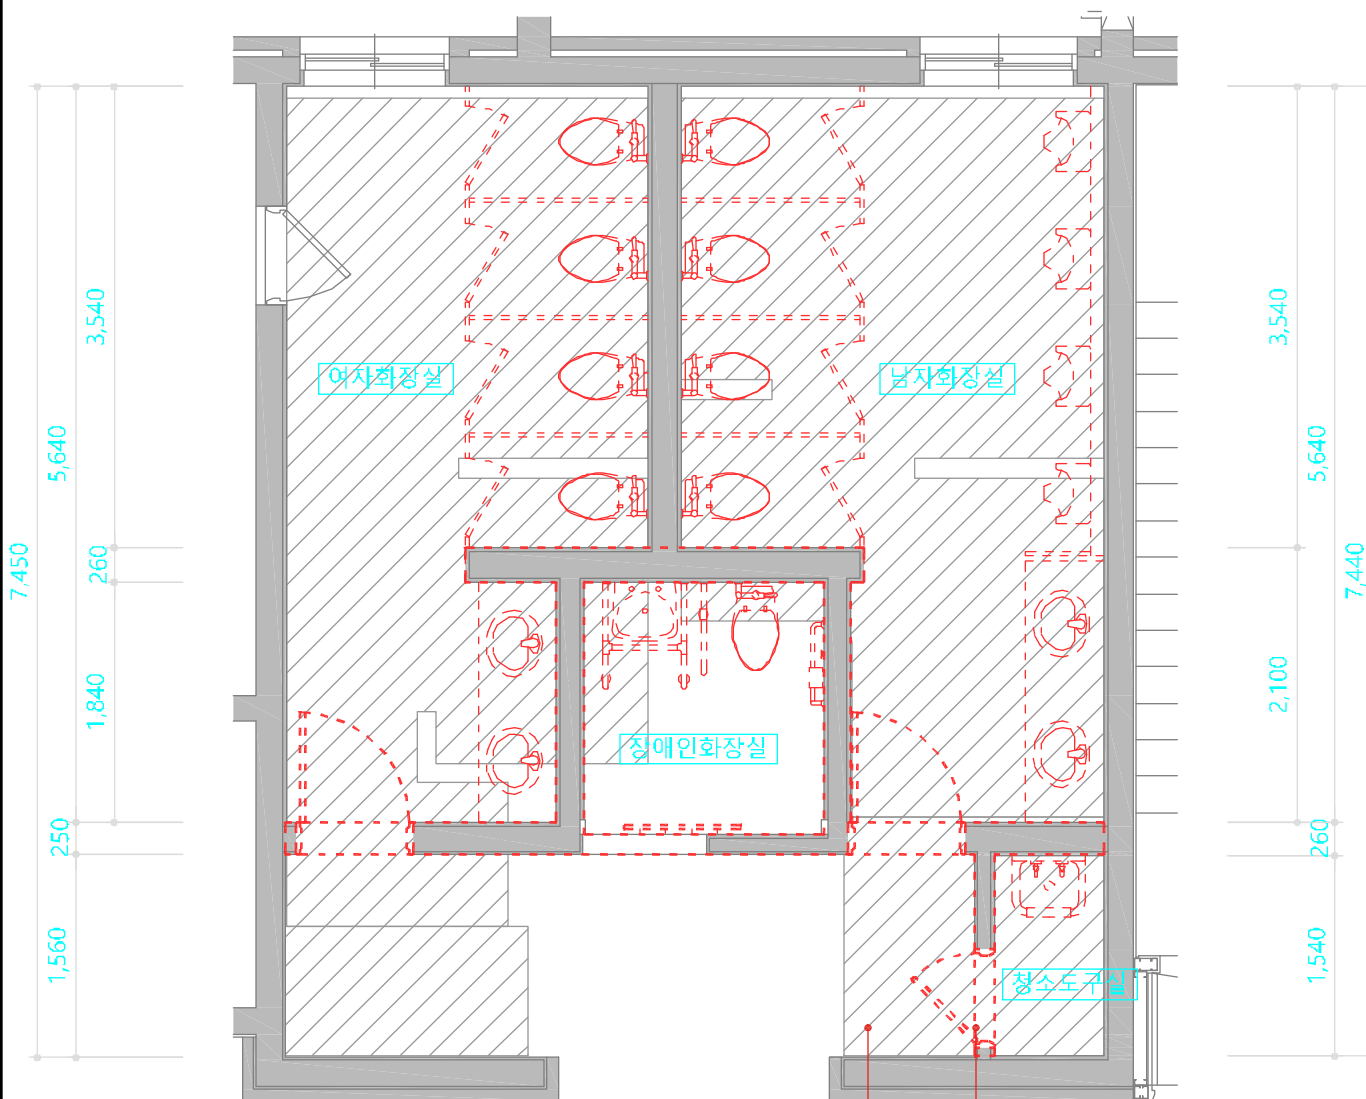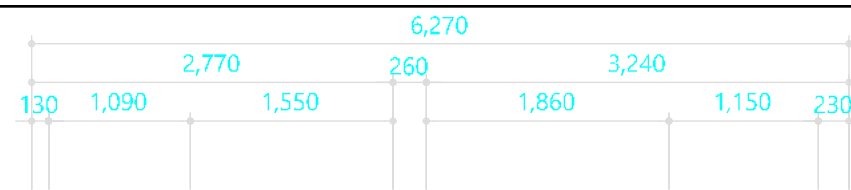

1층 화장실 철거범위
SCALE : A3 = 1/60



청강문화산업대학교

PROJECT TITLE

어울림관 1층
화장실 리모델링

REVISION

REV. NO.	DESCRIPTION	DATE

APPROVED BY

DRAWN BY

관리센터

BUILDING TITLE

DRAWING TITLE

DATE 2024. 07. 11

SCALE A3 : 1/60


SERIAL NO.

PROJECT NO.


CONSULTANT

DRAWING NO.

변경후

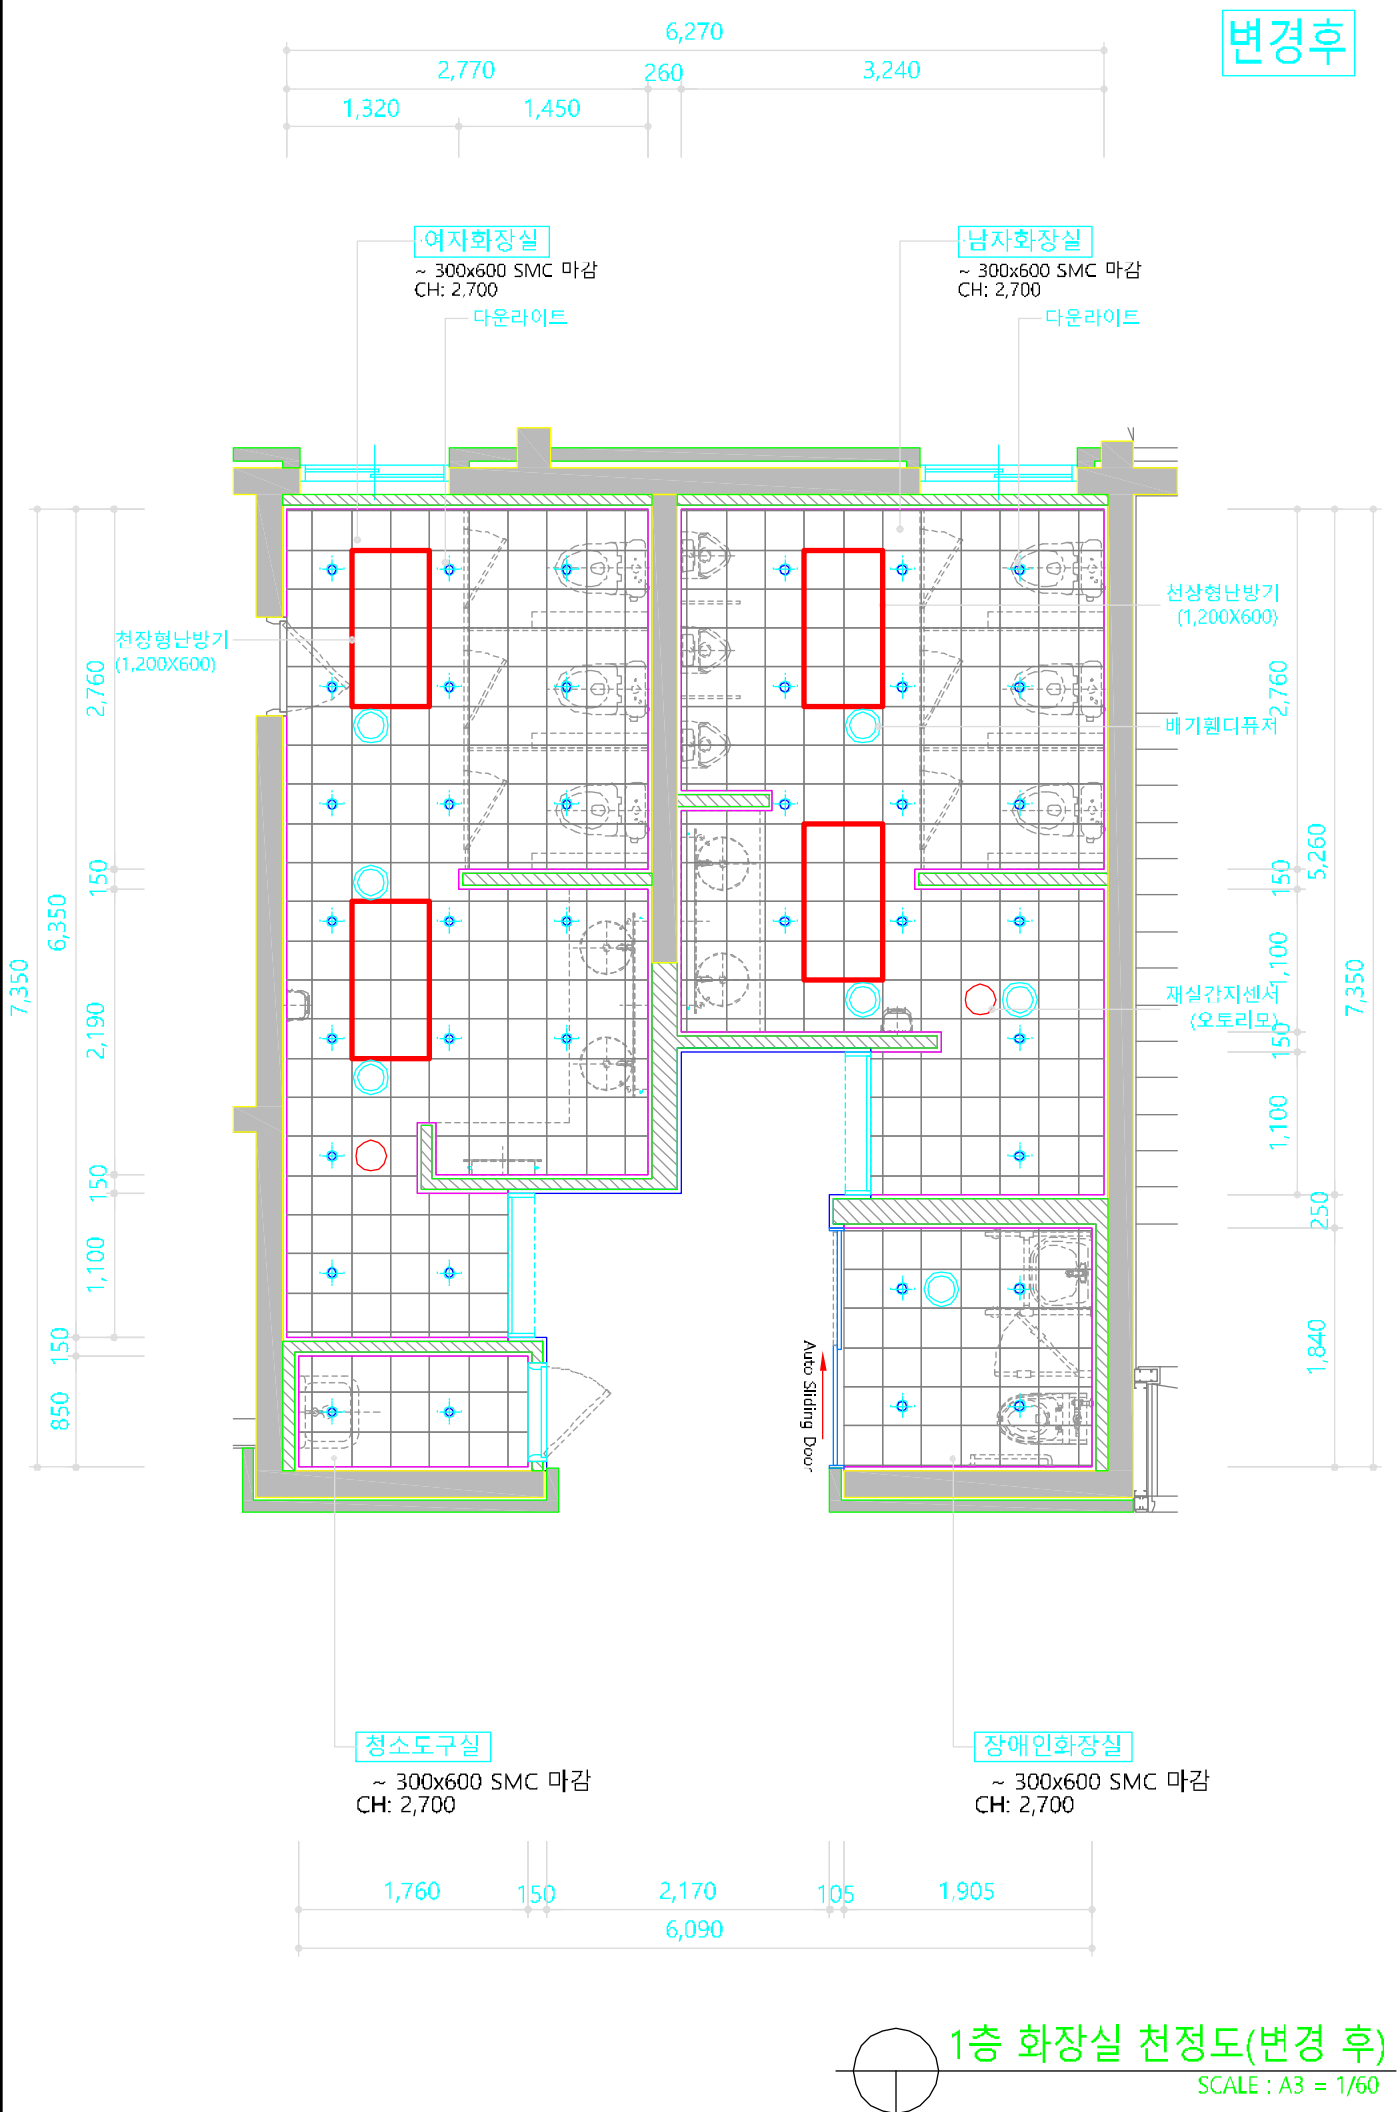

1층 화장실 천정도(변경 후)
SCALE : A3 = 1/60

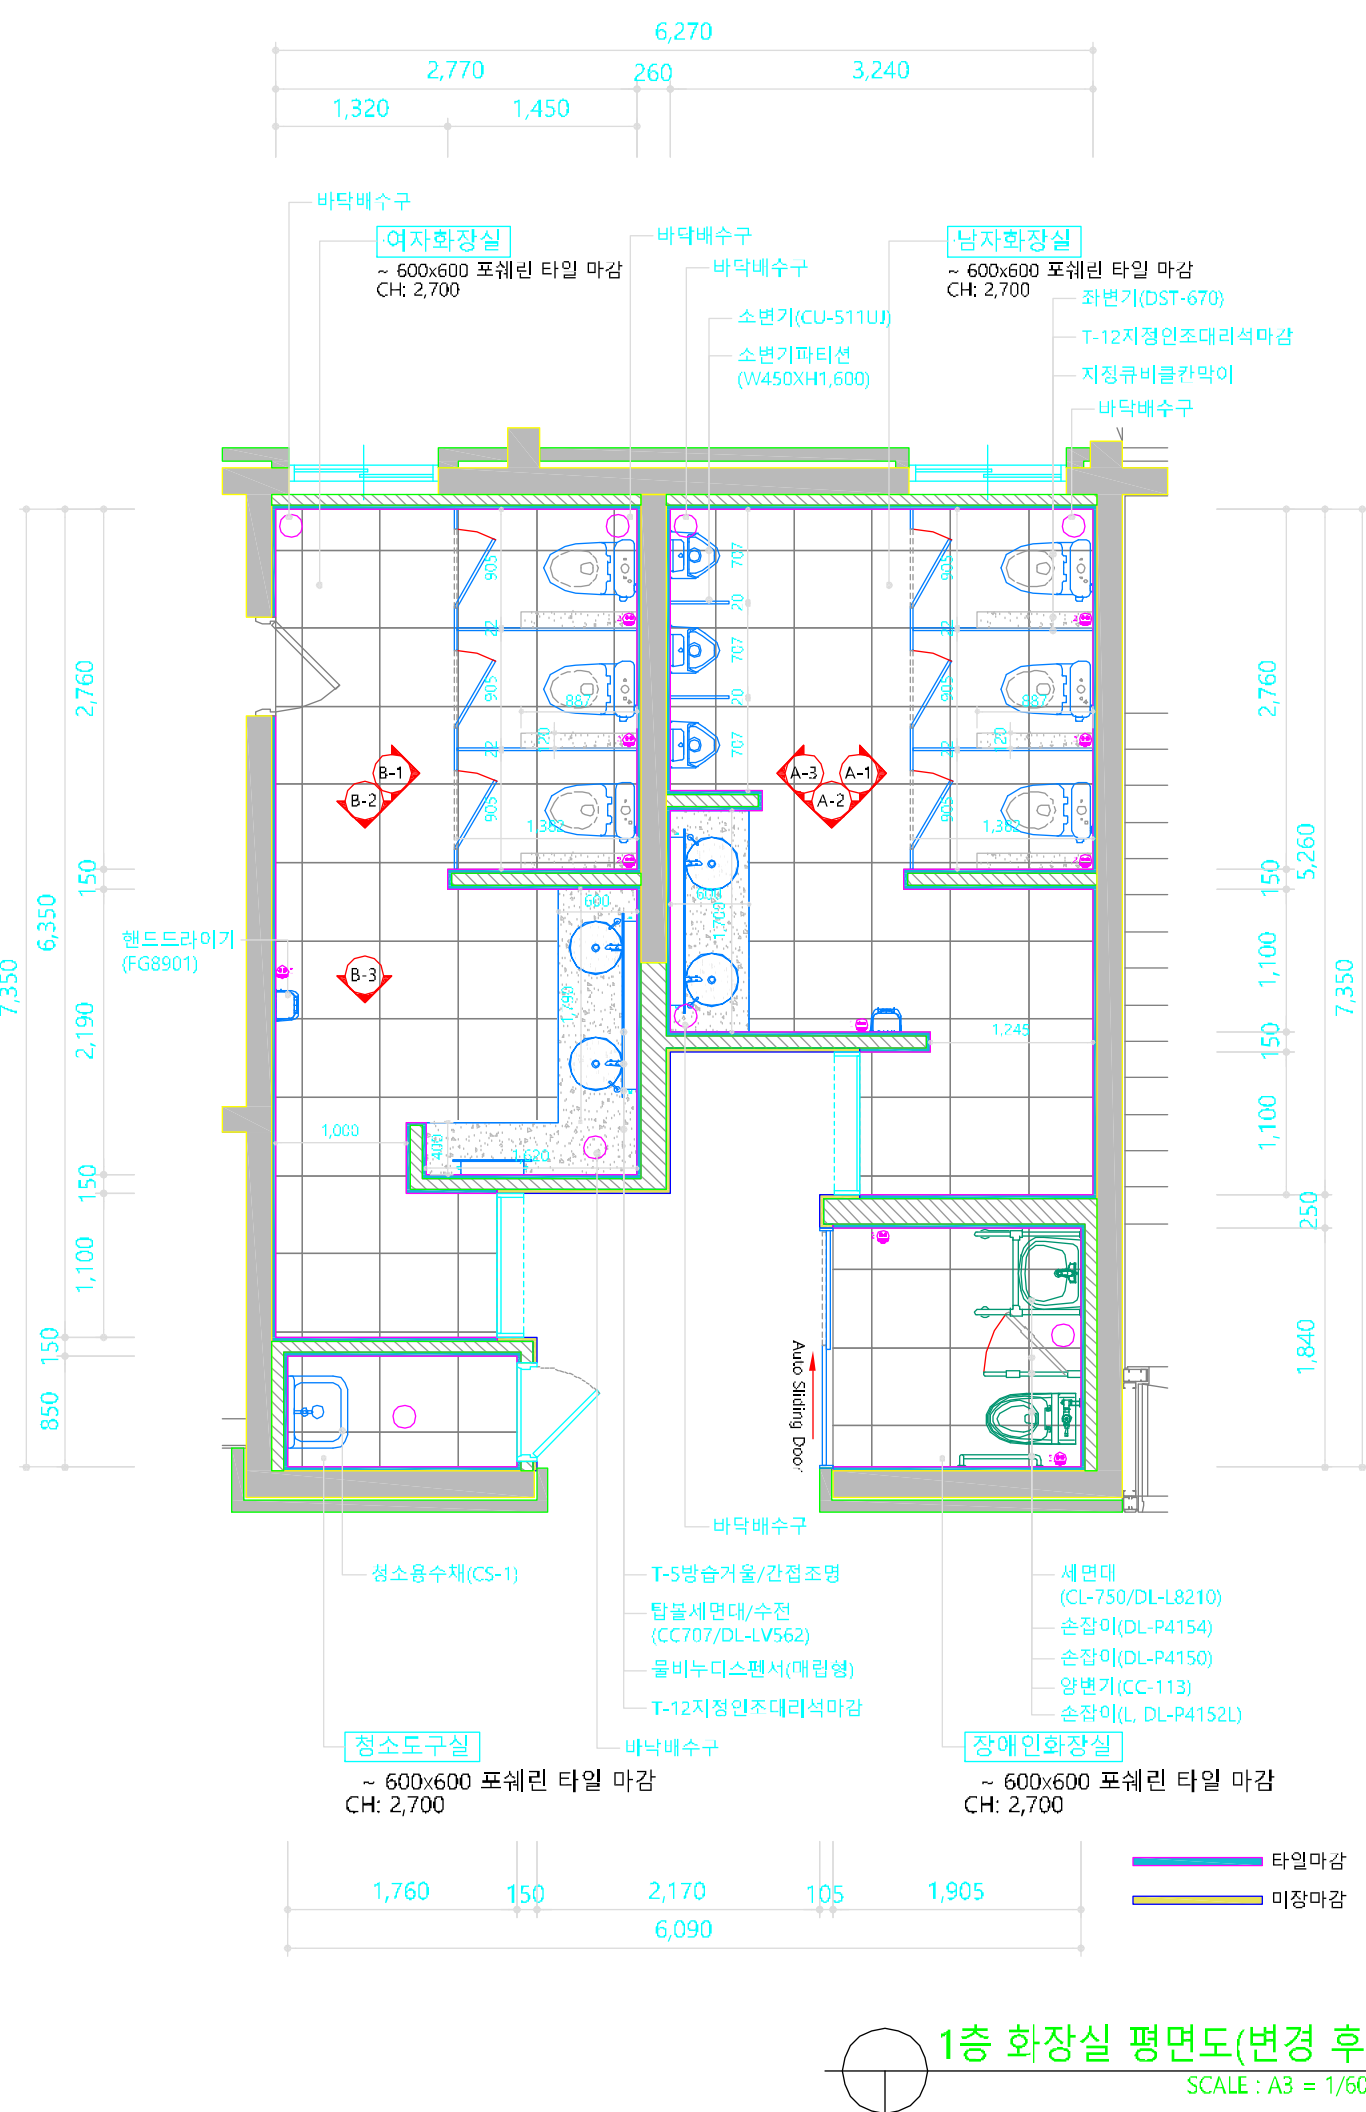

1층 화장실 평면도(변경 후)
SCALE : A3 = 1/60